

PIANO
FORTE



C.7.118

Łódź | Jaracza 57



TYP MIESZKANIA

4 - pokojowe



KONDYGNACJA

7 piętro



POWIERZCHNIA

113,39 m²





BIURO SPRZEDAŻY

Traktorowa 126, lok. 501

tel. +48 799 356 004

piano-forte.com.pl

1. Niniejsze dane przedstawione na kartach są poglądowe i mogą odbiegać od realizacji. Pomiarów pod zakup mebli, urządzeń i elementów wyposażenia lokalu należy dokonać po zakończeniu realizacji.
2. Aranżacja mieszkania (tj. meble, wyposażenie kuchni i łazienek) ma charakter poglądowy i nie stanowi wyposażenia lokalu w standardzie oferowanym do sprzedaży.
3. Rozliczeniu powierzchni nie podlegają powierzchnie dodatkowe tj. ogródki, tarasy, balkony, loggie.
4. Ostateczna powierzchnia zostanie obliczona na podstawie geodezyjnego pomiaru powykonalawczego.

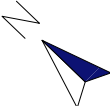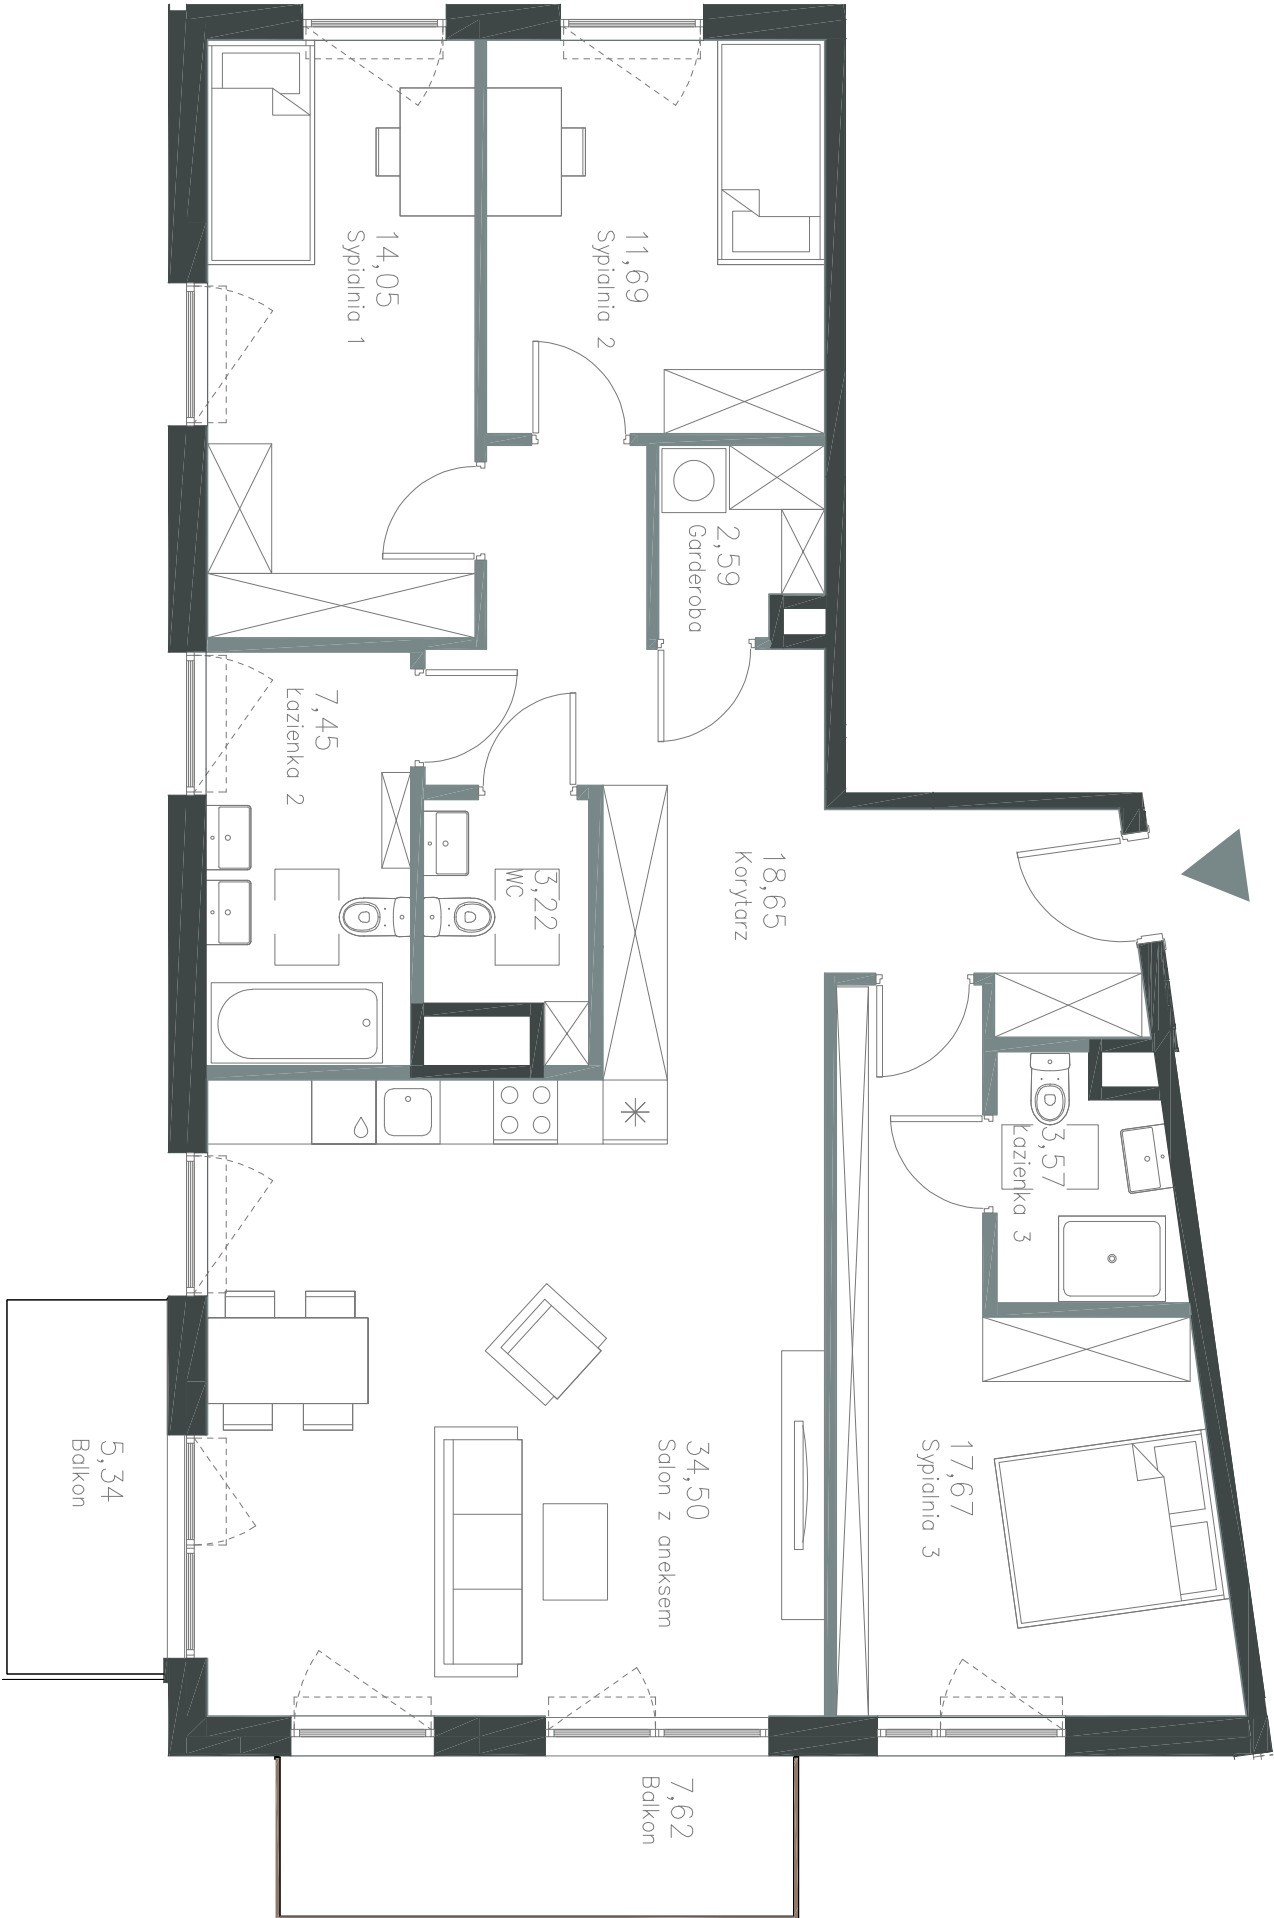

ŚCIANKI Z MOŻLIWOŚCIĄ DEMONTAŻU