


cityflow

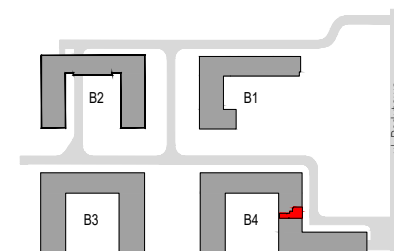


BUDYNEK B4

PIĘTRO
PARTER

NR MIESZKANIA
S.1.04

LICZBA POKOI
3

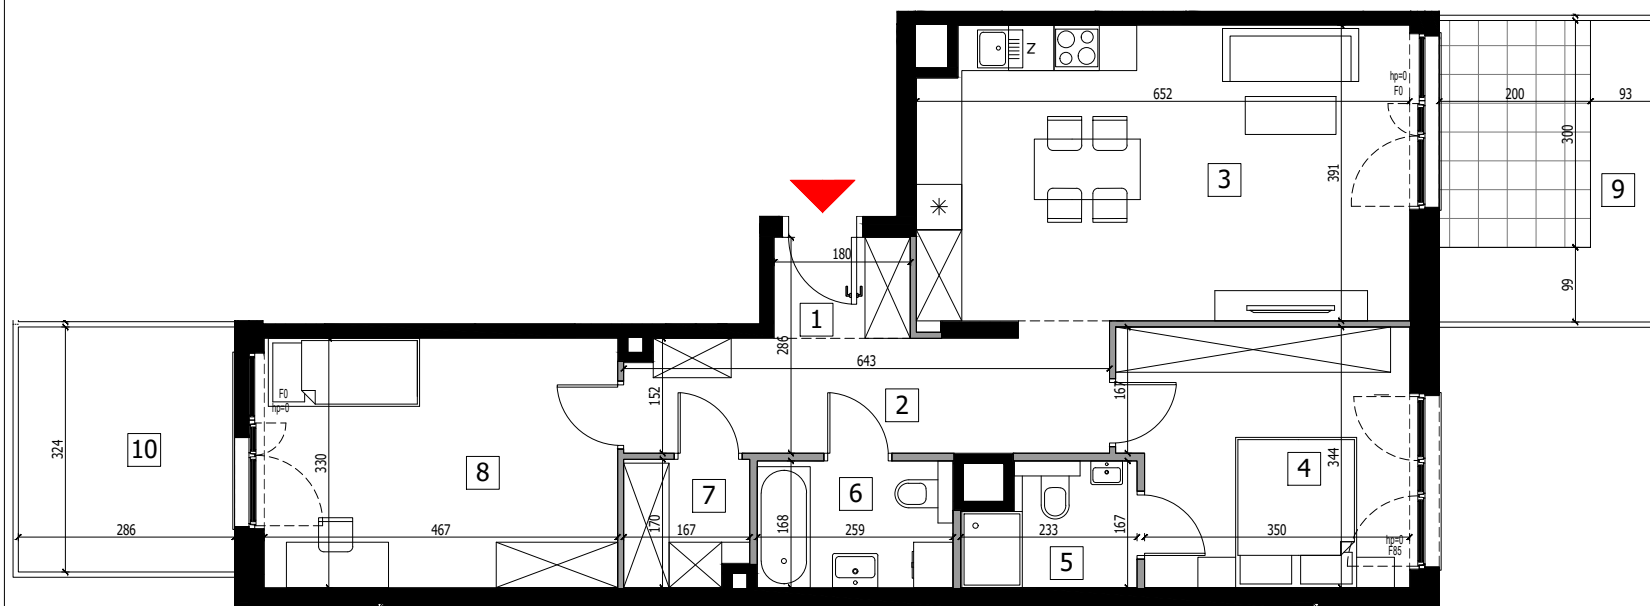

POMIESZCZENIE	POW. /m ² /
1 KORYTARZ	2.40
2 PRZEDPOKÓJ	9.92
3 SALON Z ANEKSEM KUCHENNYM	25.16
4 SYPIALNIA	12.71
5 ŁAZIENKA	3.43
6 ŁAZIENKA	4.34
7 GARDEROBA	2.71
8 POKÓJ	15.39
POWIERZCHNIA UŻYTKOWA	76.06
9 OGRÓDEK LOKATORSKI Z TARASEM	11.68
10 OGRÓDEK LOKATORSKI	9.27

WYSOKOŚĆ MIESZKANIA 2.75
(liczona od wierzchu szlichty)

H_p- WYSOKOŚĆ PARAPETU
F- WYSOKOŚĆ SPODU OKNA TYPU FIX

- POWIERZCHNIA UŻYTKOWA ZOSTANIE OBLICZONA NA PODSTAWIE NORMY PN ISO 9836:2015.
- ARANŻACJA ŚCIANEK DZIAŁOWYCH MOŻE PODLEGAĆ ZMIANOM NA WNIOSEK KLIENTA.
- PRZEDSTAWIONE WYPOSAŻENIE I WYKOŃCZENIE JEST PRZYKŁADOWE I STANOWI JEDEN Z MOŻLIWYCH SPOSOBÓW ARANŻACJI.
- WYMIARY POMIESZCZEŃ, LOKALIZACJĘ PRZYBORÓW SANITARNYCH ITP. PODANO ZGODNIE Z PROJEKTEM BUDOWLANYM. MOGĄ WYSTĄPIĆ NIEWIELKIE RÓŻNICE WYMIARÓW I USYTUOWANIA ELEMENTÓW POWSTAŁE W TRAKCIE REALIZACJI PRAC BUDOWLANYCH

OKAM

Make living better