


# Mieszkanie nr 80

3 pokoje, 68.78 m<sup>2</sup>

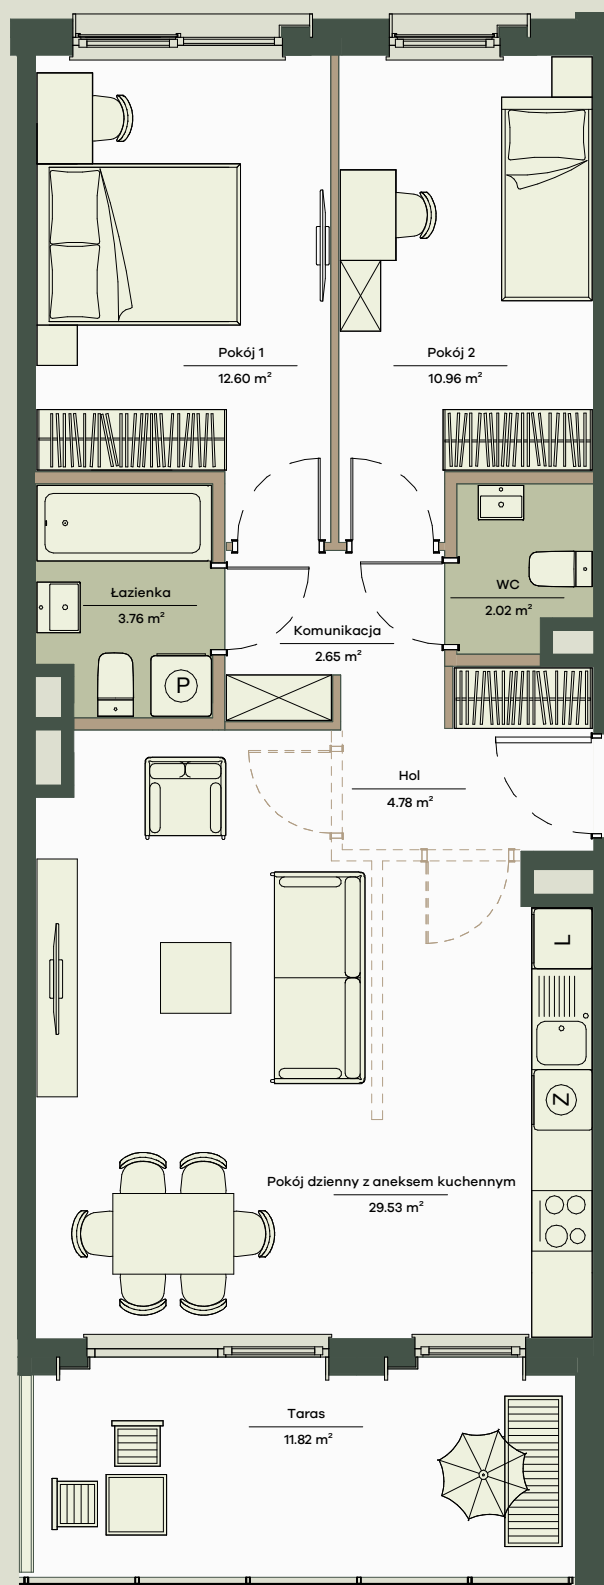

## Legenda

- □ Potencjalna możliwość aranżacyjna przebiegu ścianek działowych, nadproży, do wykonania w ramach odpłatnej procedury zmian lokatorskich zgodnie z postanowieniami odrębnej umowy

# Onelife Powsin


ul. Łukasza Drewny, Warszawa

B6 Budynek	K2 Klatka	1 Piętro	80 Lokal nr
3 Liczba pokoi	68.78 m <sup>2</sup> Powierzchnia sprzedażowa		

## Zestawienie powierzchni

Pokój dzienny z aneksem kuchennym	29.53m <sup>2</sup>
Pokój 1	12.60m <sup>2</sup>
Pokój 2	10.96m <sup>2</sup>
Hol	4.78m <sup>2</sup>
Łazienka	3.76m <sup>2</sup>
Komunikacja	2.65m <sup>2</sup>
WC	2.02m <sup>2</sup>
<b>Powierzchnia użytkowa</b>	<b>66.30 m<sup>2</sup></b>
Powierzchnia zajęta przez elementy nadające się do usunięcia lub innej aranżacji, w tym ścianki działowe nie będące elementem konstrukcji i nie zawierające szachtów instalacyjnych	2.48 m <sup>2</sup>
<b>Taras</b>	<b>11.82m<sup>2</sup></b>

## Położenie mieszkania w budynku

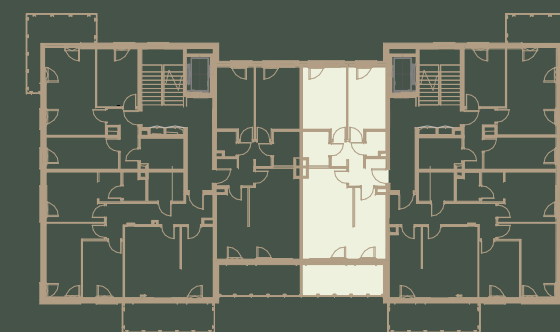


Wartość  
brutto PLN

APA WOJCIECHOWSKI  
ARCHITEKCI

spravia

Spravia Drewny Sp. z o.o.  
www.apartamentyonelife.pl

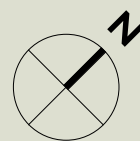

0 1 2 3 4 5m

1. Aranżacja lokalu mieszkalnego przedstawiona na rzucie jest przykładowa.

2. Powierzchnia sprzedażowa stanowi sumę powierzchni użytkowej lokalu oraz powierzchni lokalu zajętej przez elementy nadające się do usunięcia lub innej aranżacji, w tym ścianki działowe nie będące elementem konstrukcji i nie zawierające szachtów instalacyjnych.

3. Powierzchnia użytkowa lokalu określona jest na podstawie Rozporządzenia Ministra Rozwoju z dnia 11 września 2020 r. w sprawie szczegółowego zakresu i formy projektu budowlanego oraz uwzględnieniu treści Polskiej Normy PN-ISO 9836:2022-07

4. Niniejsza karta katalogowa opracowana została na podstawie projektu budowlanego. W toku dalszego projektowania, budowy lub zmian lokatorskich, mogą nastąpić zmiany w stosunku do informacji zawartych na karcie katalogowej, w szczególności w zakresie: powierzchni sprzedażowej, powierzchni użytkowej, układu pomieszczeń oraz usytuowania elementów nadających się do usunięcia lub innej aranżacji, takich jak np. ścianki działowe.

5. Informacje na karcie nie stanowią oferty handlowej w rozumieniu art. 66 kodeksu cywilnego.