


# MYSLOVIA


OSIEDLE MIESZKANIOWE  
UL. KS. NORBERTA BOŃCZYKA 20

|           |            |
|-----------|------------|
| LOKAL     | MIESZKALNY |
| BUDYNEK   | 20         |
| PIĘTRO    | 6          |
| NR LOKALU | 20.29      |
| STRUKTURA | 4P+AK      |

POWIERZCHNIA  
UŻYTKOWA **64,91 m<sup>2</sup>**

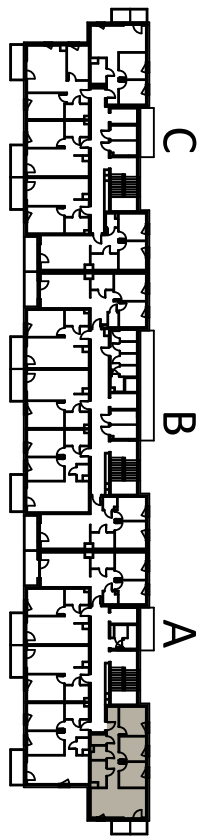

■ ściany nierozbieralne  
□ ściany rozbieralne

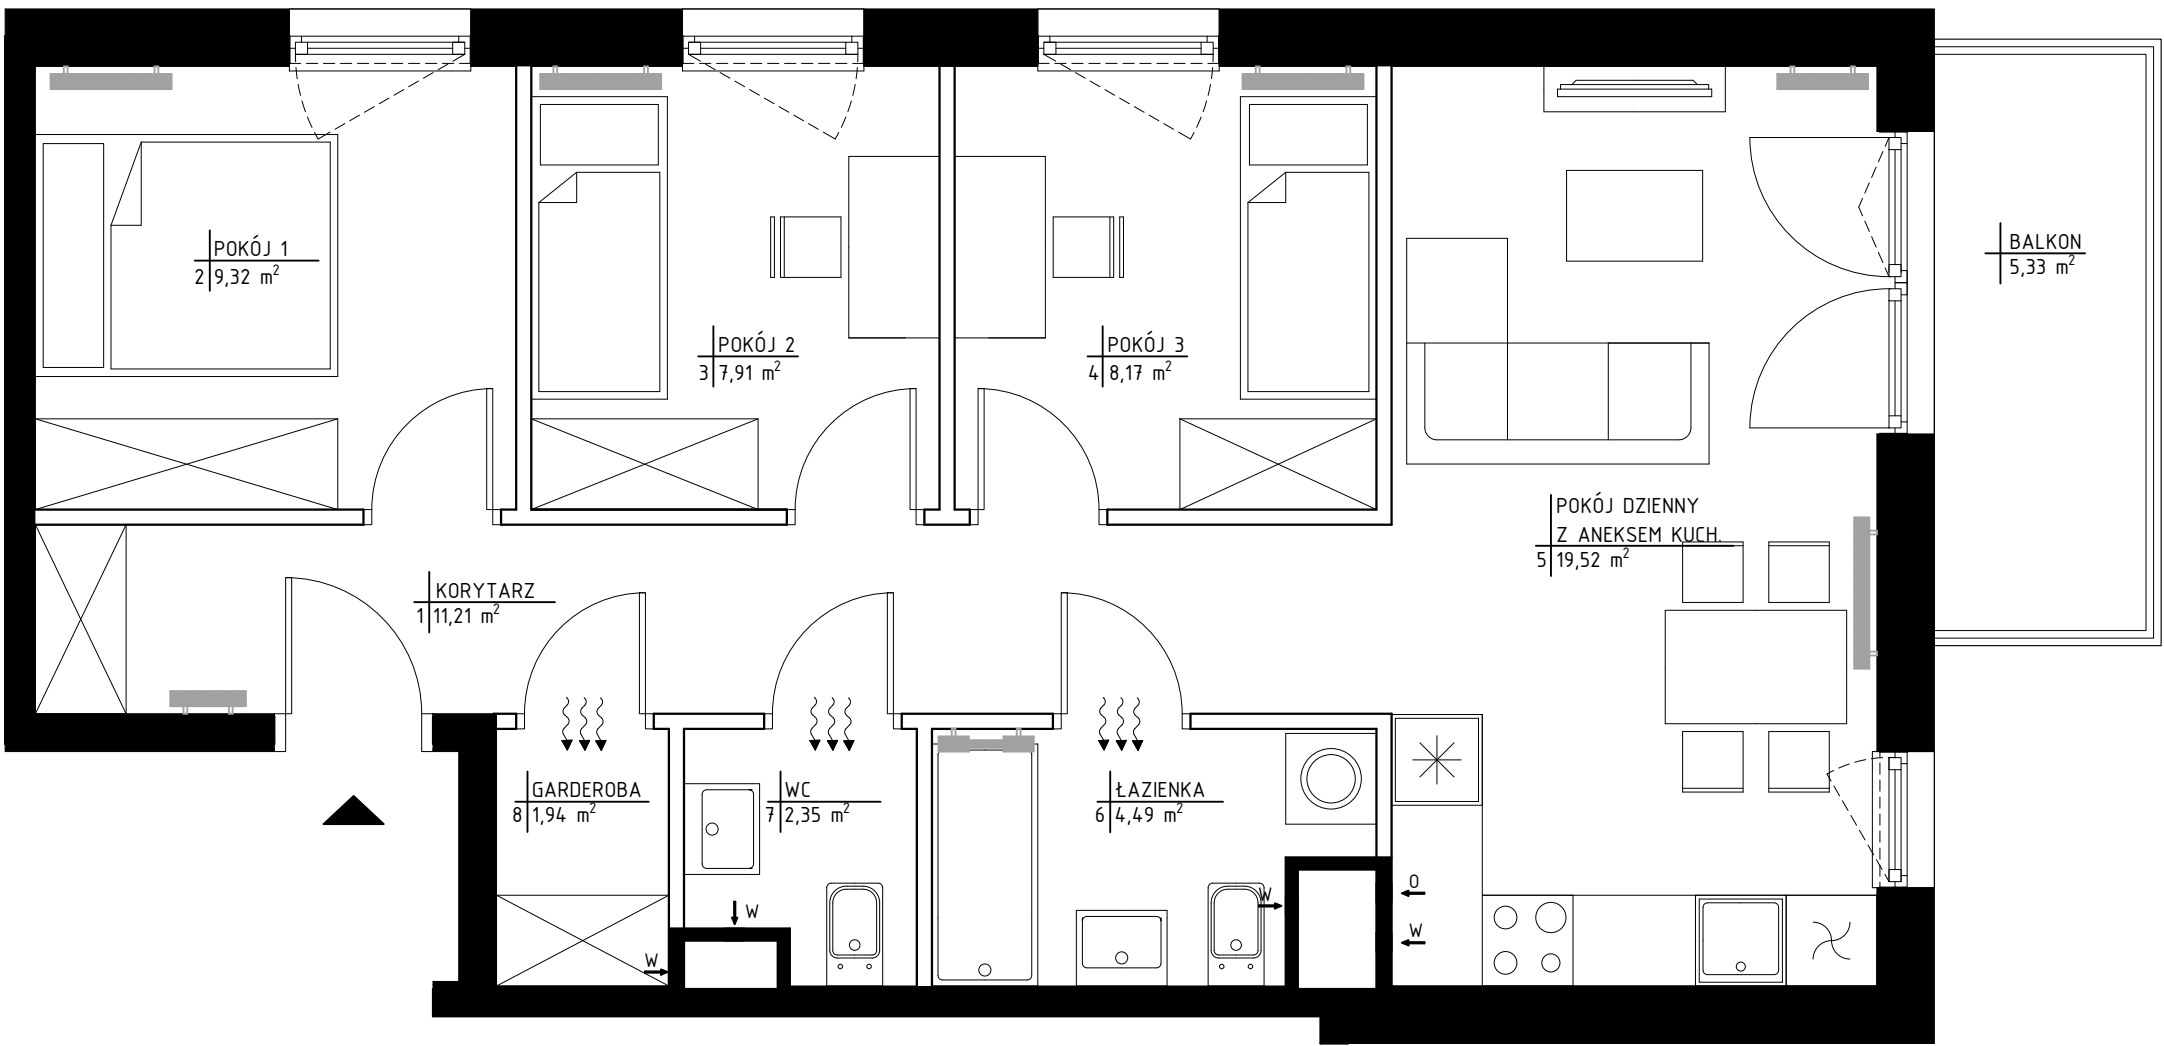

0 1 2 3 4 5m



# JAKON

UWAGA:  
Rysunki mają charakter poglądowy. Zastrzegamy sobie prawo do wprowadzania zmian. Powierzchnie pomieszczeń wyliczone na podstawie Rozporządzenia Ministra Rozwoju z dnia 11.09.2020r. w sprawie szczegółowego zakresu i formy projektu budowlanego oraz przy uwzględnieniu normy PN-ISO 9836:2022-07. Przyjęto wykończenie tynkowanych ścian tynkiem grubości około 2cm. Wymiary pomieszczeń, które podano na rysunku, są w stanie surowym. Dla mebli wbudowanych pomiaru należy dokonać z natury

Biuro sprzedaży: Mysłowice ul. Bończyka, tel. +48 605 51 00 51, [sprzedaż@jakon.pl](mailto:sprzedaż@jakon.pl), [www.myslovia.pl](http://www.myslovia.pl), [www.jakon-inwest.pl](http://www.jakon-inwest.pl)