




# ZIELONE

## KOLUMNY

ADRES INWESTYCJI:  
ŁÓDŹ, UL. KOLUMNY/ UL. JÓZEFÓW


LOKALIZACJA BUDYNKU NA DZIAŁCE:

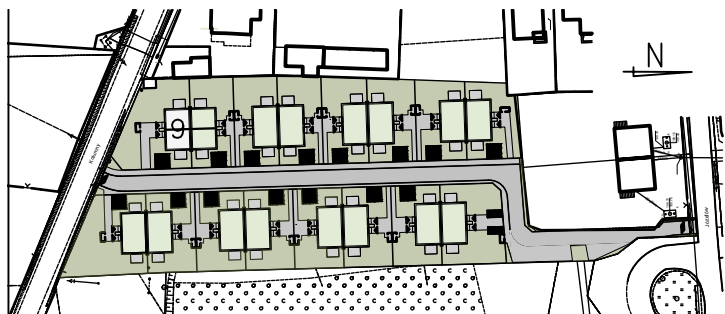


### 9.9.A

NR DZIAŁKI:  
257  
NR BUDYNKU:  
9  
LOKAL:  
9A

LOKALIZACJA LOKALU W BUDYNKU:


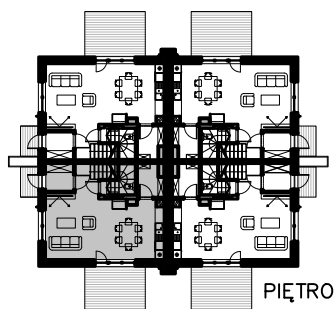


PIĘTRO

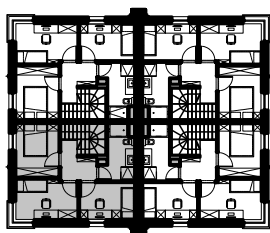

PARTER

POWIERZCHNIA DZIAŁKI WSPÓŁWŁASNOŚCI:	643,72 m <sup>2</sup>
POWIERZCHNIA OGRODU:	65,12 m <sup>2</sup>
POWIERZCHNIA CZĘŚCI WSPÓLNEJ (DOJŚCIA, PARKINGI I TRAWNIKI):	230,67 m <sup>2</sup>
POWIERZCHNIA MIEJSCA PARKINGOWEGO:	12,50 m <sup>2</sup>
POWIERZCHNIA CAŁKOWITA ZABUDOWY:	119,16 m <sup>2</sup>
POWIERZCHNIA ZABUDOWY CZWIARTKI:	59,58 m <sup>2</sup>
POWIERZCHNIA UŻYTKOWA DOMU:	87,64 m <sup>2</sup>
POWIERZCHNIA UŻYTKOWA PARTERU:	46,11 m <sup>2</sup>
POWIERZCHNIA UŻYTKOWA PIĘTRA:	41,53 m <sup>2</sup>

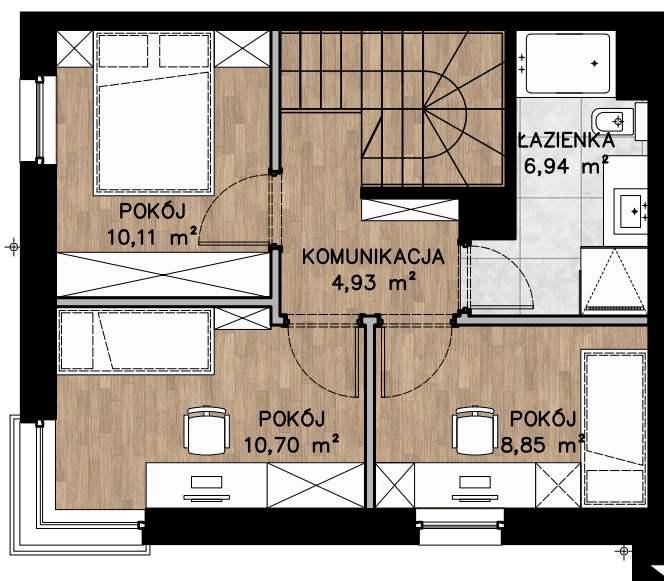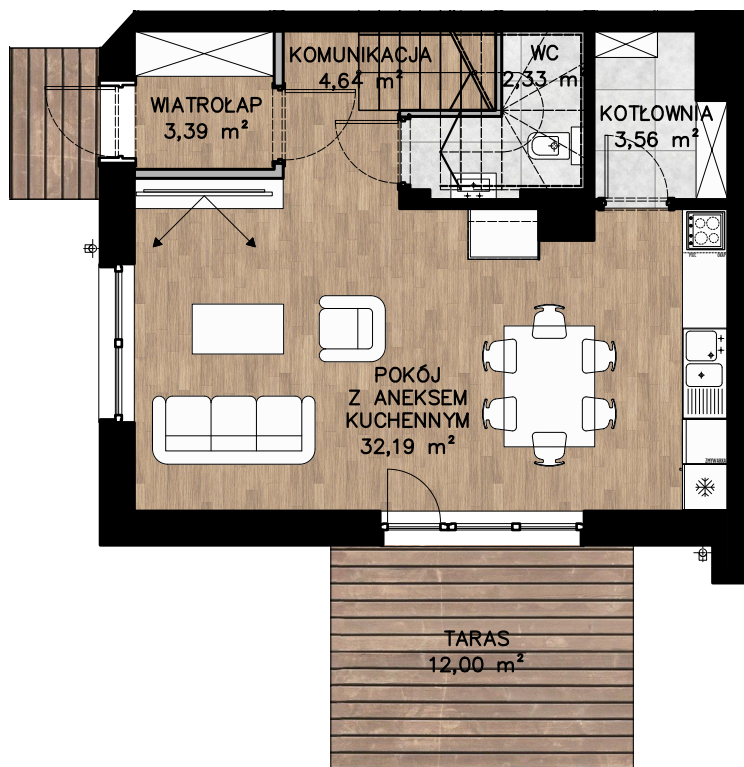

■ ŚCIANY KONSTRUKCYJNE  
■ ŚCIANY DZIAŁOWE

SKALA 1:100

PRZEDSTAWIONA NA RYSUNKU ARANŻACJA MIESZKANIA MA CHARAKTER PODGLĄDOWY I NIE STANOWI OFERTY W ROZUMIENIU PRZEPISÓW KODEKSU CYWILNEGO. POWIERZCHNIE LOKALI ZOSTAŁY PODANE NA PODSTAWIE PROJEKTU BUDOWLANEGO. OSTATECZNE WYMIARY ZOSTANĄ OKREŚLONE PO DOKONANIU POMIARÓW POWYKONAWCZYCH.

📍 BIURO SPRZEDAŻY:  
93-610 Łódź,  
Ul. Kolumny

KAM-BUD SYSTEM  
Adam Arkadiusz Kamiński  
16-400 Suwałki, Ul. Kościuszki 80/9  
Tel. +48 881 466 000  
info@zielonekolumny.pl  
www.zielonekolumny.pl

**PlanForm**  
JAKUB MARCINIAK  
www.planform.pl