



KARTA MIESZKANIA  
**B/4/34**

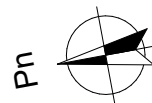

PIĘTRO III		
MIESZKANIE TRZYPOKOJOWE B/4/34		
NUMER POMIESZCZENIA	NAZWA POMIESZCZENIA	POWIERZCHNIA (m <sup>2</sup> )
B/4/34/1	PRZEDPOKÓJ	7,67
B/4/34/2	ŁAZIENKA	3,73
B/4/34/3	POKÓJ (z aneksem kuchennym)	18,47
B/4/34/4	POKÓJ	12,82
B/4/34/5	POKÓJ	11,78
<b>SUMA POWIERZCHNI</b>		<b>54,47</b>
POWIERZCHNIA BALKONU		<b>6,83</b>

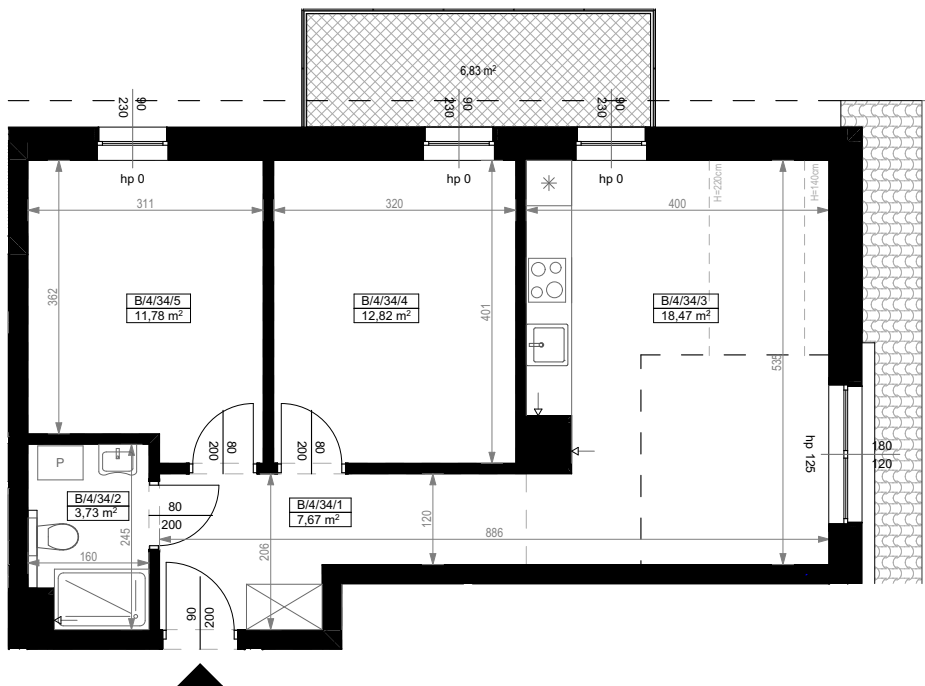

0 1 2 3 4 5 [m]

SKALA PODAWANA Z TOLERANCJĄ +/- 5%

Skala 1:100

ARANŻACJA LOKALU JEST POGLĄDOWA, STANOWI PRZYKŁADOWY MODEL FUNKCJONALNOŚCI I NIE STANOWI OFERTY W ROZUMIENIU KC.



SCHEMAT ROZMIESZCZENIA LOKALI MIESZKALNYCH  
PIĘTRO IV

