



BUDYNEK WIELORODZINNY Z GARAŻEM PODZIEMNYM

Kraków, ul. Półtanki

dz. nr : 212/14, 212/16, 213/5, 213/11, 214/4, 214/8

obręb P-22 Podgórze

www.skwerharmonia.pl


e-mail: bsmkrakow@atal.pl

Biuro Sprzedaży, 30-701 Kraków, ul. Zabłocie 23/18



Harmonia II

skwer

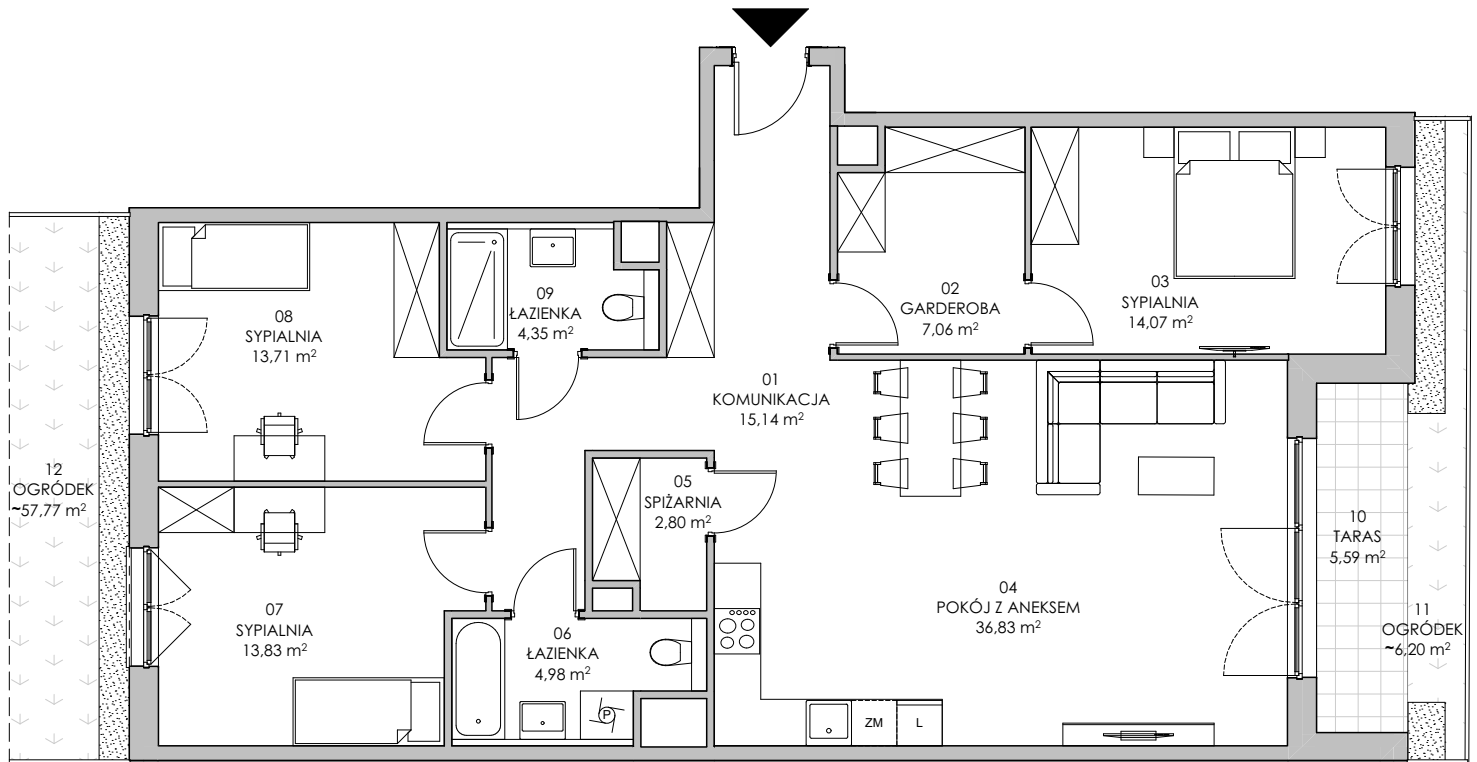

MIESZKANIE: 3A.09



CZTEROPOKOJOWE

PARTER

[m²]

01	KOMUNIKACJA	15,14
02	GARDEROBA	7,06
03	SYPIALNIA	14,07
04	POKÓJ Z ANEKSEM	36,83
05	SPIŻARNIA	2,80
06	ŁAZIENKA	4,98
07	SYPIALNIA	13,83
08	SYPIALNIA	13,71
09	ŁAZIENKA	4,35
POWIERZCHNIA UŻYTKOWA		112,77 m²
10	TARAS	5,59
11	OGRÓDEK	~ 6,20
12	OGRÓDEK	~57,77

BUDYNEK 1
SEGMENT 3
KLATKA A

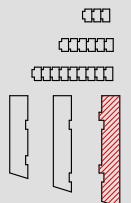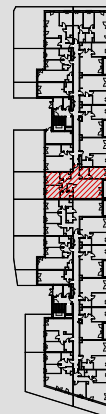

1. Wymiary pomieszczeń, lokalizację przyborów sanitarnych i inne podano na podstawie projektu budowlanego. W toku budowy mogą wystąpić różnice w stosunku do projektu, wynikające ze specyfiki prac budowlanych.

2. Powierzchnia użytkowa jest obliczona w świetle pionowych przegród w stanie wykończonym, na poziomie podłogi, bez uwzględnienia listew przypodłogowych, progów itp.

3. Powierzchnia lokali oraz pomieszczeń określona jest na podstawie rozporządzenia Ministra Rozwoju w sprawie szczegółowego zakresu i formy projektu budowlanego z dnia 11 września 2020 r. oraz przy uwzględnieniu treści Polskiej Normy PN-ISO 9836:2022-07.