

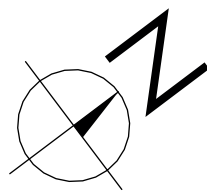


KARTA MIESZKANIA 1 | 3 pokoje | 55,96m2

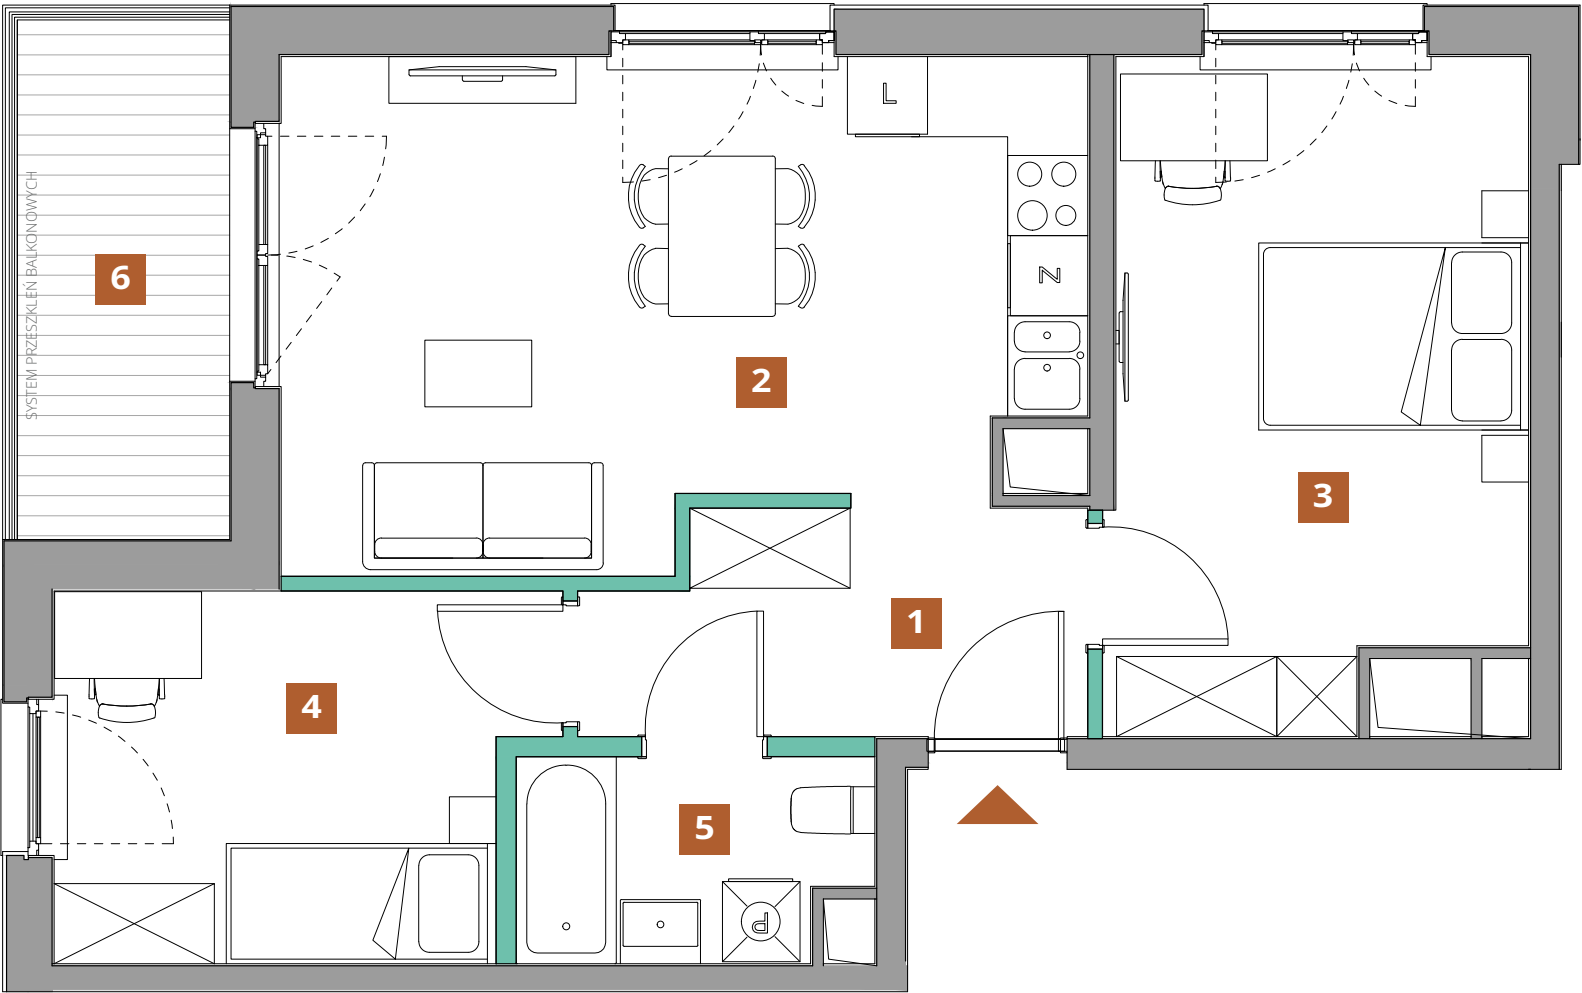

UL. POWSTAŃCÓW ŚLĄSKICH

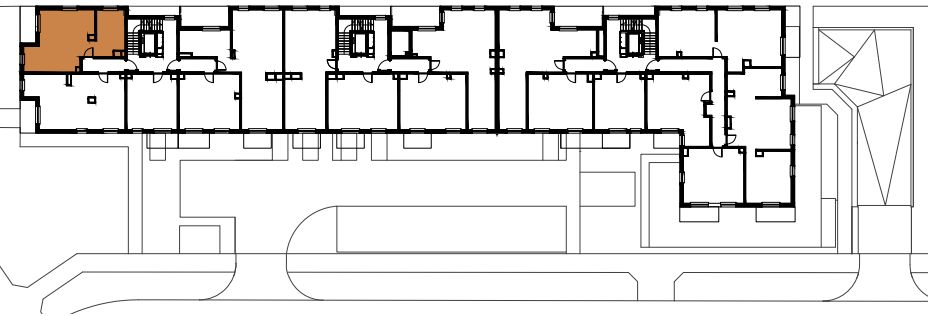

1. Powierzchnia Użytkowa Lokalu Mieszkalnego obejmuje powierzchnię wszystkich pomieszczeń mierzoną zgodnie z rozporządzeniem Ministra Rozwoju z dnia 11 września 2020r. w sprawie szczegółowego zakresu i formy projektu budowlanego w oparciu o wytyczne normy PN-ISO 9836: 2022-07.
2. Urządzenia sanitarne, kuchenne, umeblowanie oraz drzwi wewnątrzlokalowe nie stanowią wyposażenia lokalu.
3. Lokalizacja przyborów sanitarnych, rozmieszczenie punktów instalacyjnych itp. podano zgodnie z projektem budowlanym. Mogą wystąpić niewielkie różnice usytuowania tych elementów powstałe w trakcie realizacji prac budowlanych.



ŚCIANY DZIAŁOWE

Niniejszy plan ma charakter informacyjny - marketingowy i nie stanowi oferty w rozumieniu Kodeksu Cywilnego.



UL. POWSTAŃCÓW ŚLĄSKICH, WARSZAWA

KLATKA	1
PIĘTRO	1
LICZBA POKOI	3

NR LOKALU	1
-----------	---

POWIERZCHNIA UŻYTKOWA	55,96m ²
--------------------------	---------------------

WYKAZ POMIESZCZEŃ

1. KORYTARZ	6,01m ²
2. SALON + ANEKS KUCHENNY	21,27m ²
3. SYPIALNIA	15,02m ²
4. SYPIALNIA	9,78m ²
5. ŁAZIENKA	3,88m ²

Powierzchnia pod ścianami działowymi	1,15m ²
--------------------------------------	--------------------

6. BALKON	6,18m ²
-----------	--------------------