



Sikorskiego Vita.

nr 34

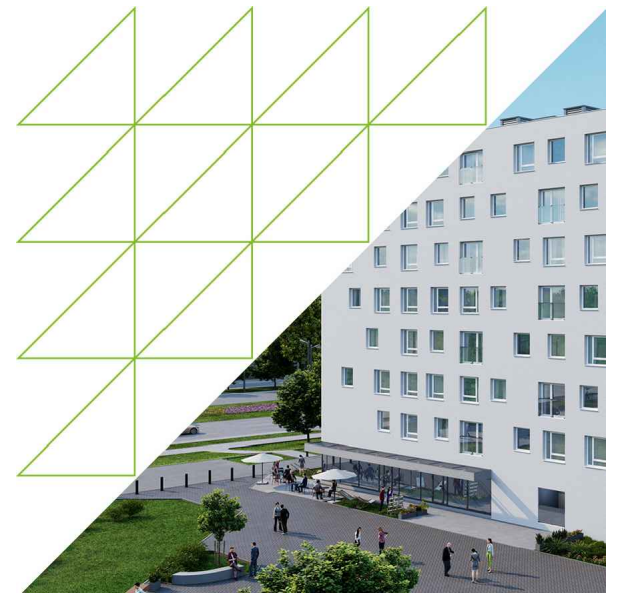

Powierzchnia **58.84m²**

Piętro 1

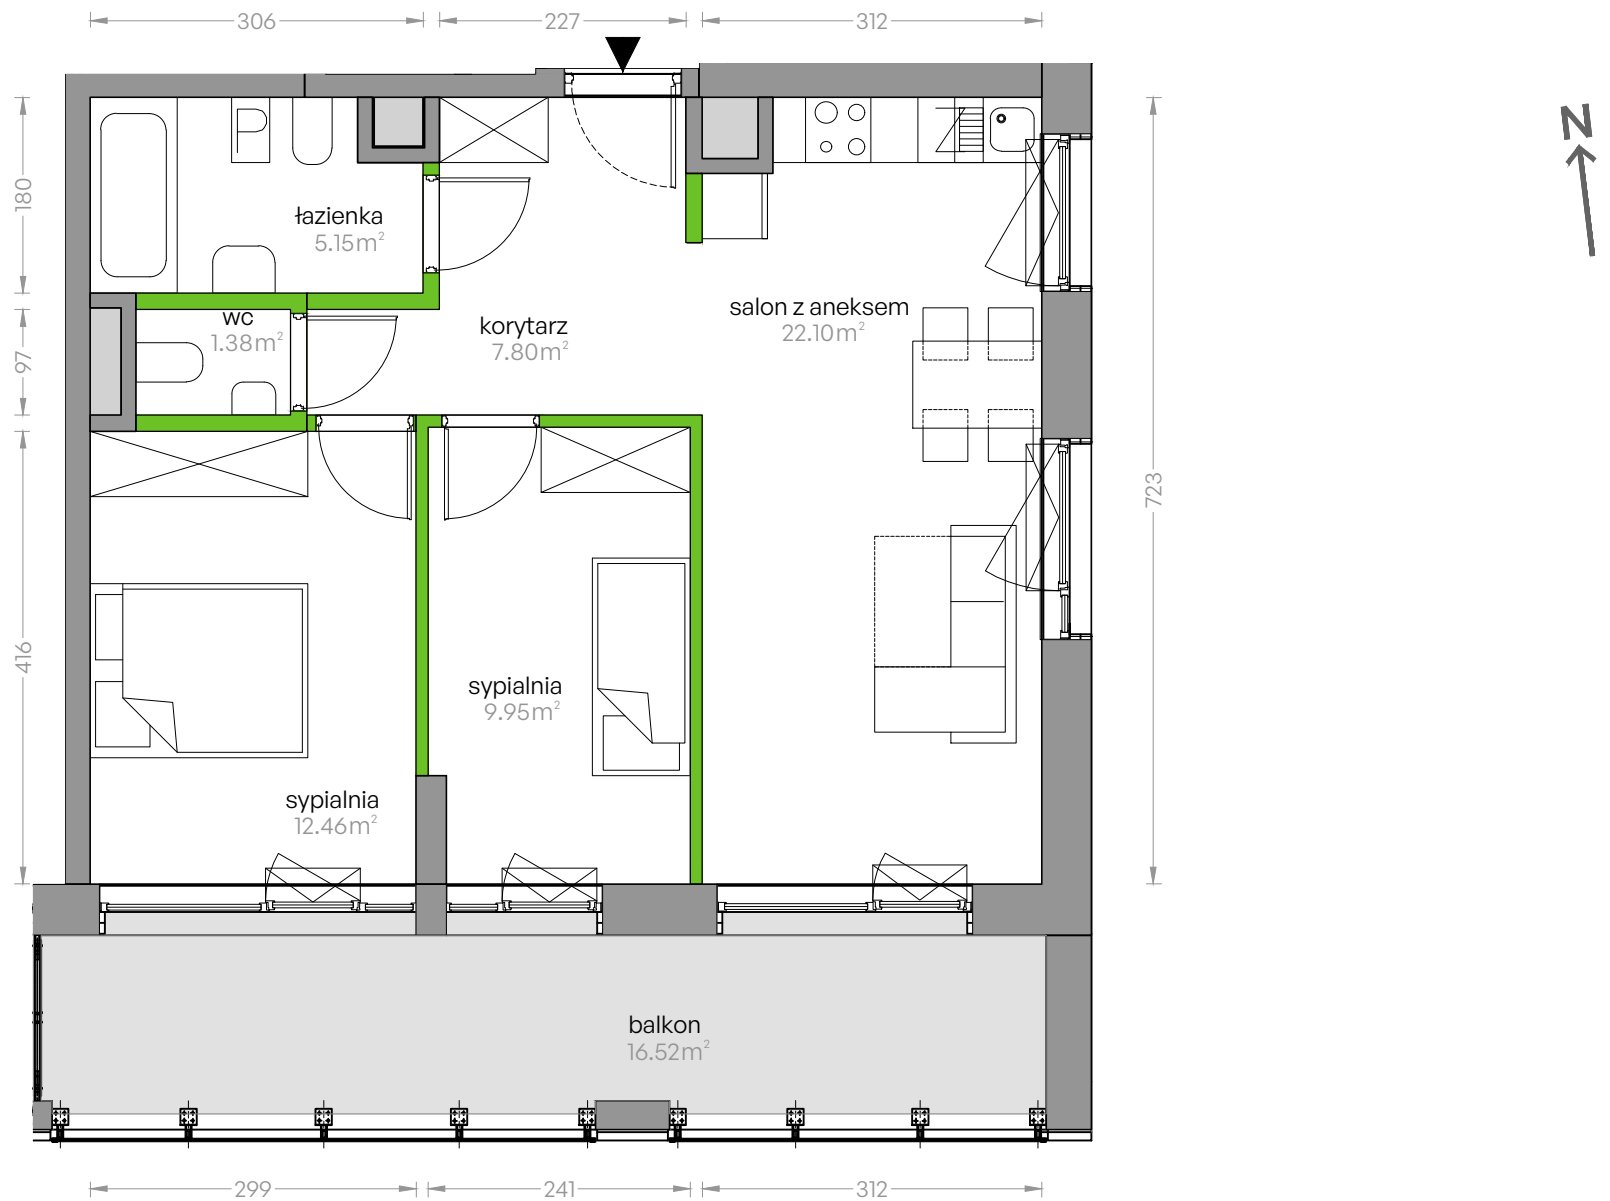


Aranżacja mieszkania jest przykładowa

Powierzchnia **użytkowa**

Rzut kondygnacji 1

Plan osiedla Budynek 1

salon z aneksem	22.10m ²
sypialnia	12.46m ²
sypialnia	9.95m ²
łazienka	5.15m ²
wc	1.38m ²
korytarz	7.80m ²
Razem	58.84m²
+ balkon	16.52m ²

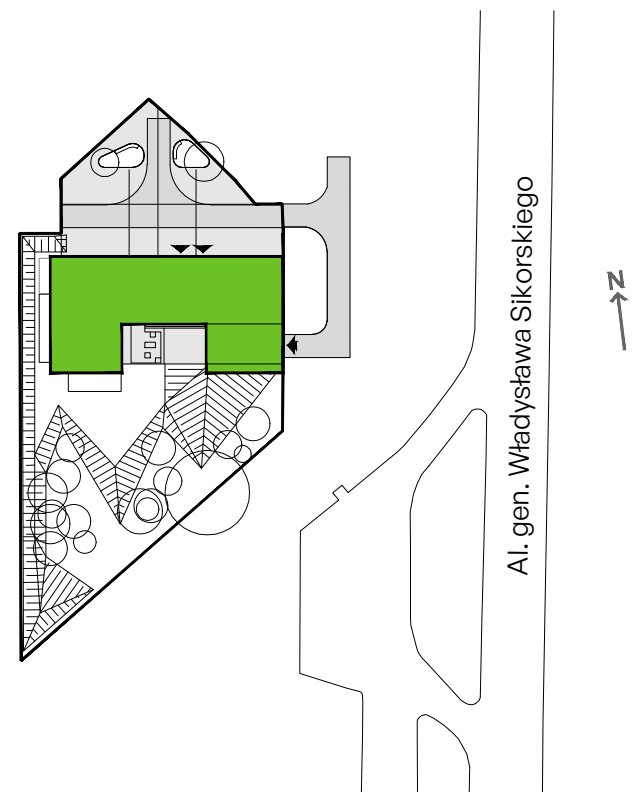

U nas nigdy nie płacisz za powierzchnię pod ścianami działowymi