



STRZELCÓW ↗ 28

Powierzchnia użytkowa lokali oraz pomieszczeń określona jest przy uwzględnieniu treści Polskiej Normy PN-ISO 9836:2015. Informacje zawarte w katalogu nie stanowią oferty w rozumieniu Kodeksu Cywilnego, a dane w nim zawarte mają charakter informacyjny i mogą ulec zmianie.

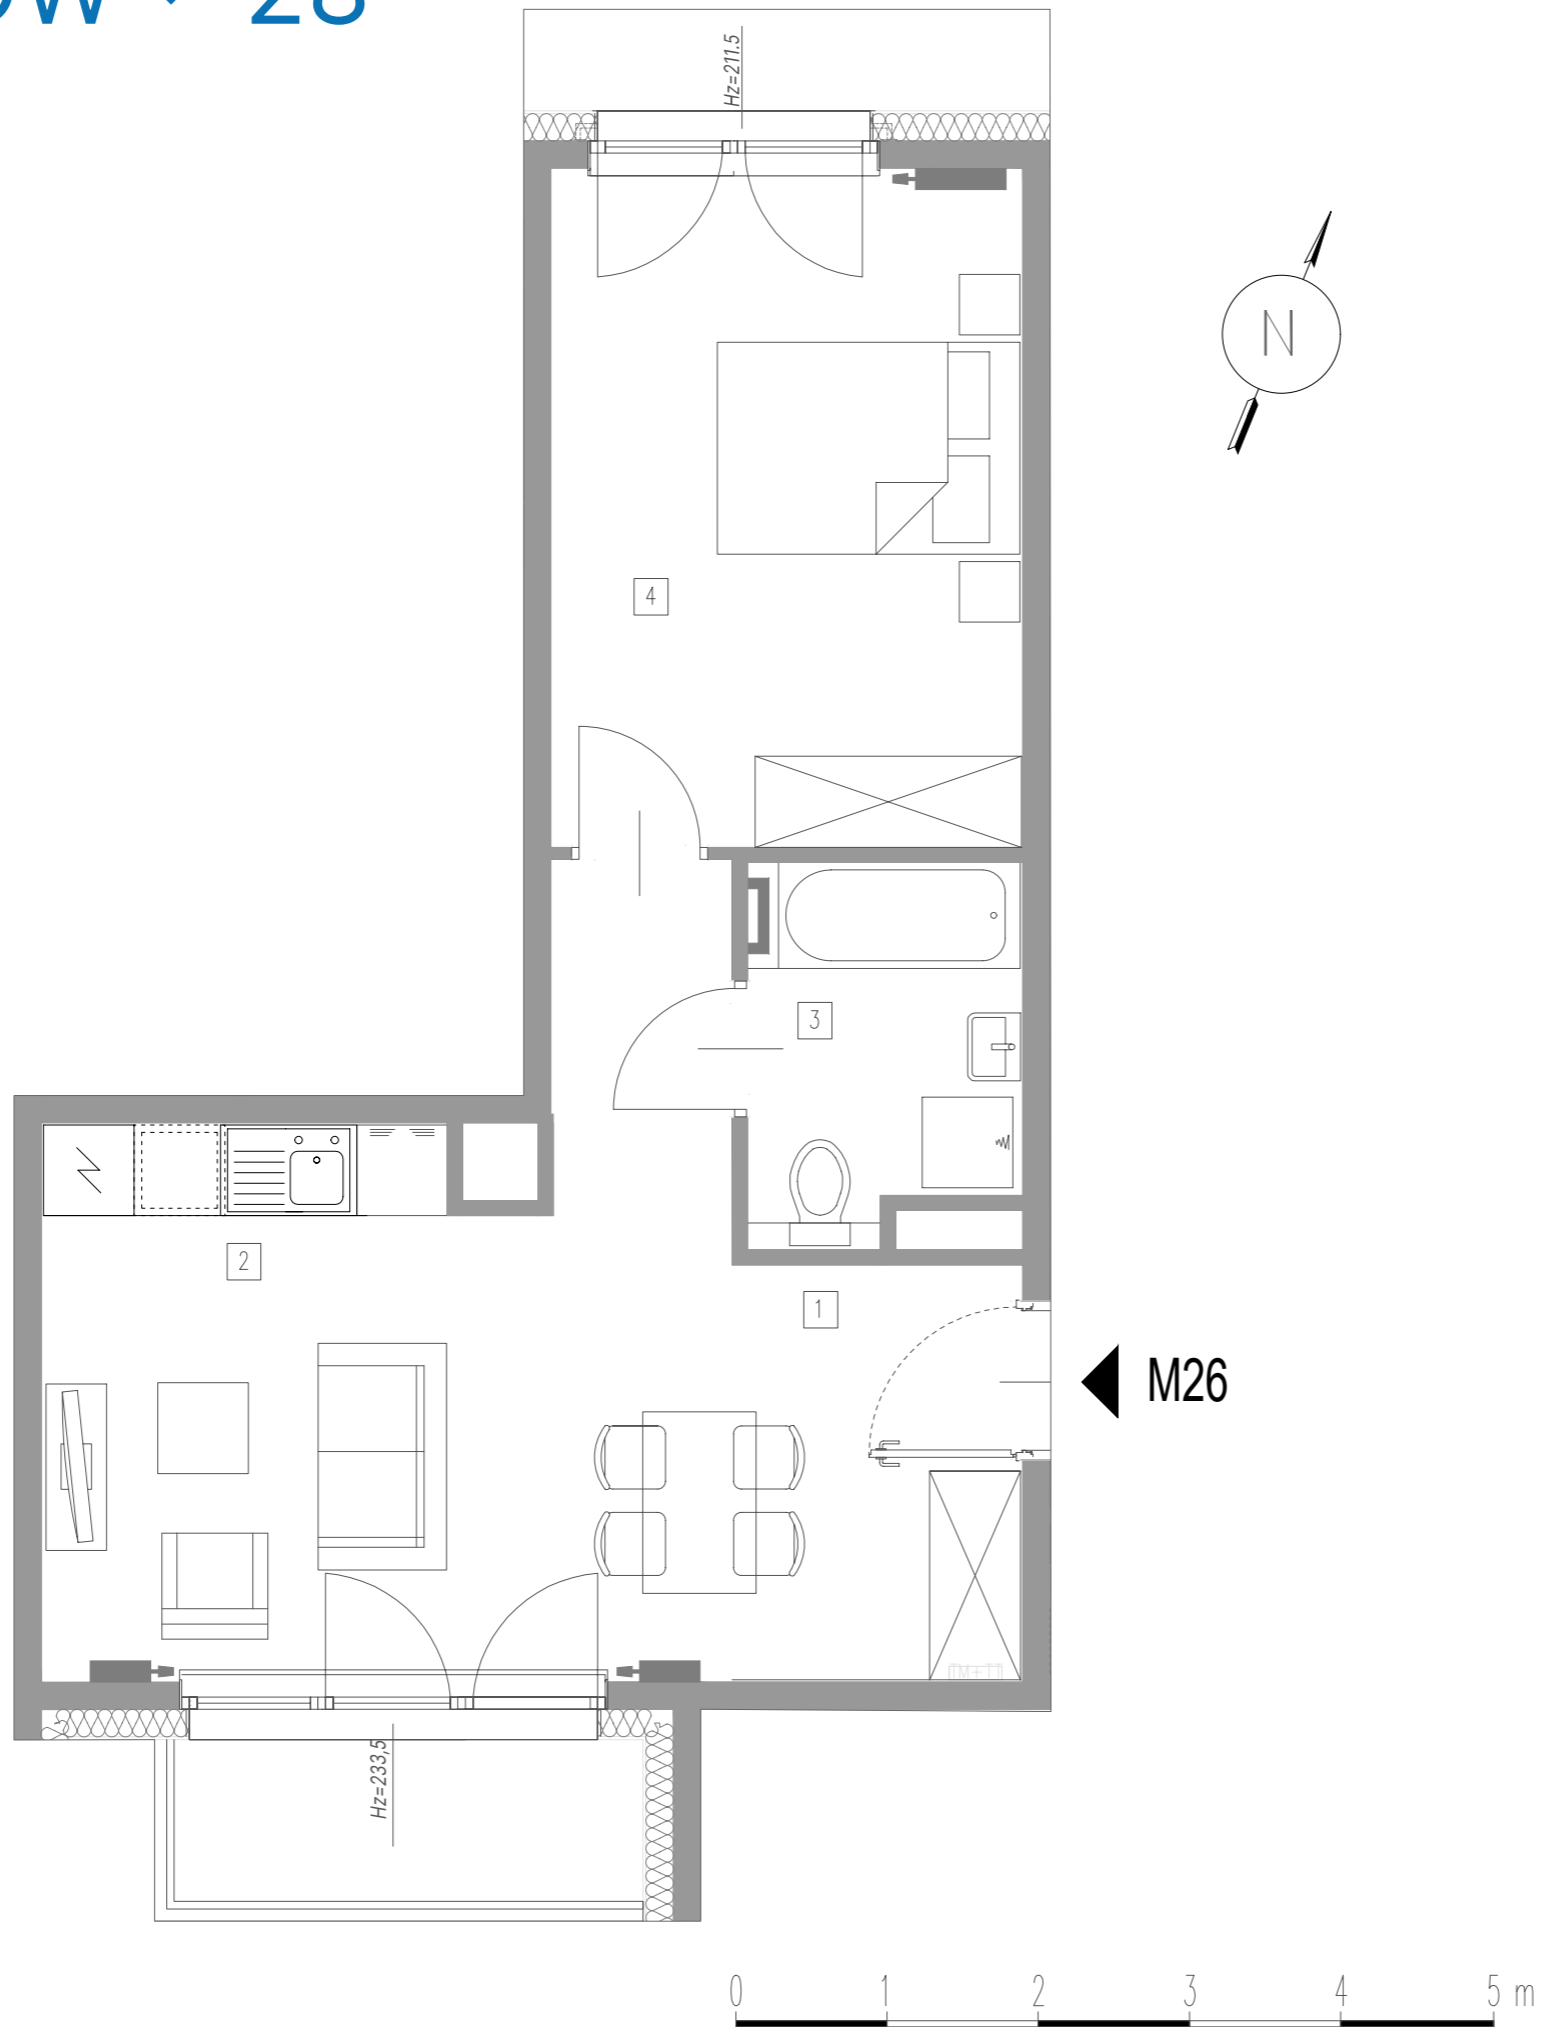

↳ Budynek: B ↳ Piętro: 2 ↳ Mieszkanie: M26

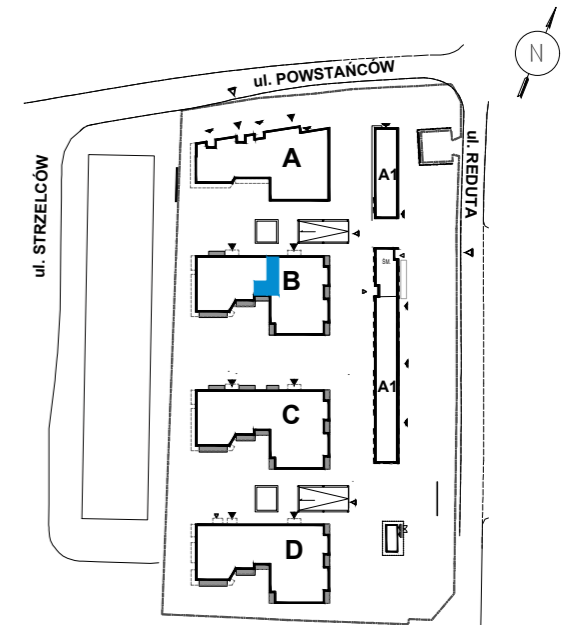

↳ Powierzchnie:

1 → Przedpokój	5,22 m ²
2 → Pokój dzienny/aneks kuchenny	18,36 m ²
3 → Łazienka	4,29 m ²
4 → Sypialnia	13,83 m ²
Powierzchnia użytkowa:	41,70 m²
Balkon:	3,32 m ²

↳ Biuro sprzedaży MFC Development

ul. Bułgarska 15/U1

30-409 Kraków

T: +48 456 456 115

E: sprzedaz@mfcgroup.com.pl

WWW.STRZELCOW28.PL