

osiedle
JUU

INFORMACJE O LOKALU



Budynek	A
Klatka	1
Piętro	PARTER
Numer lokalu	1

ZESTAWIENIE POWIERZCHNI


Pokój	11,71 m ²
Pokój	10,08 m ²
Pokój	10,22 m ²
Pokój dzienny z aneksem kuchennym	27,43 m ²
Przedpokój	8,71 m ²
Toaleta	2,73 m ²
Łazienka	4,17 m ²
Powierzchnia użytkowa:	75,05 m ²

Ogródek	56,34 m ²
---------	----------------------


- ściany działowe
- schody, ściany nośne i międzylokalowe

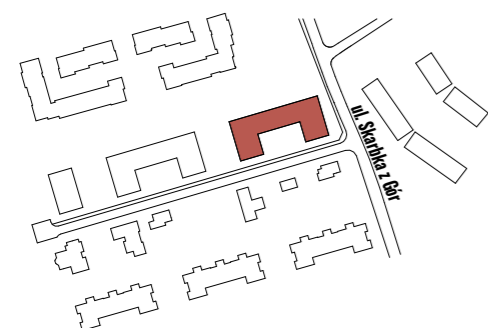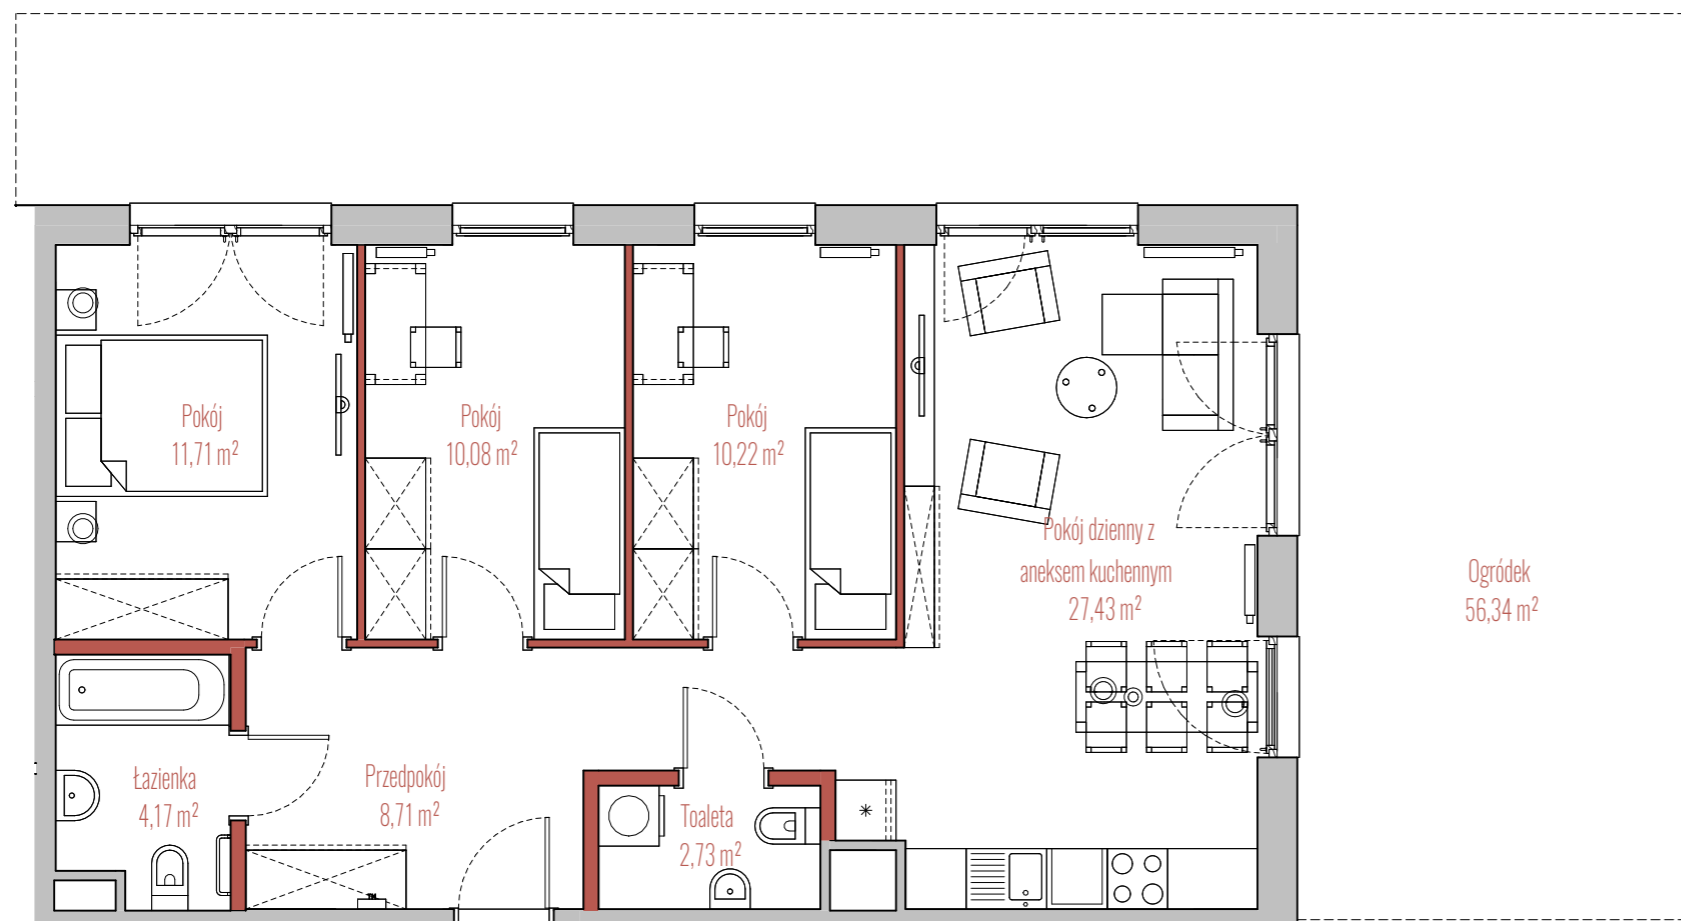

BUDYNEK

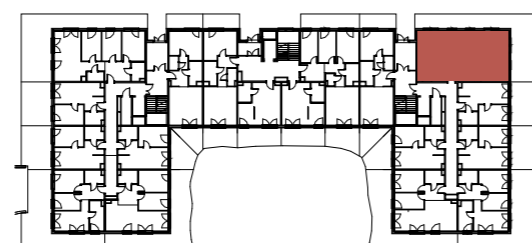

RZUT

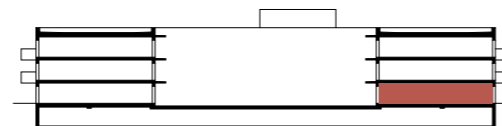

PRZEKRÓJ