


MIESZKANIE NR 17 • 3 POKOJE • 54,66m²

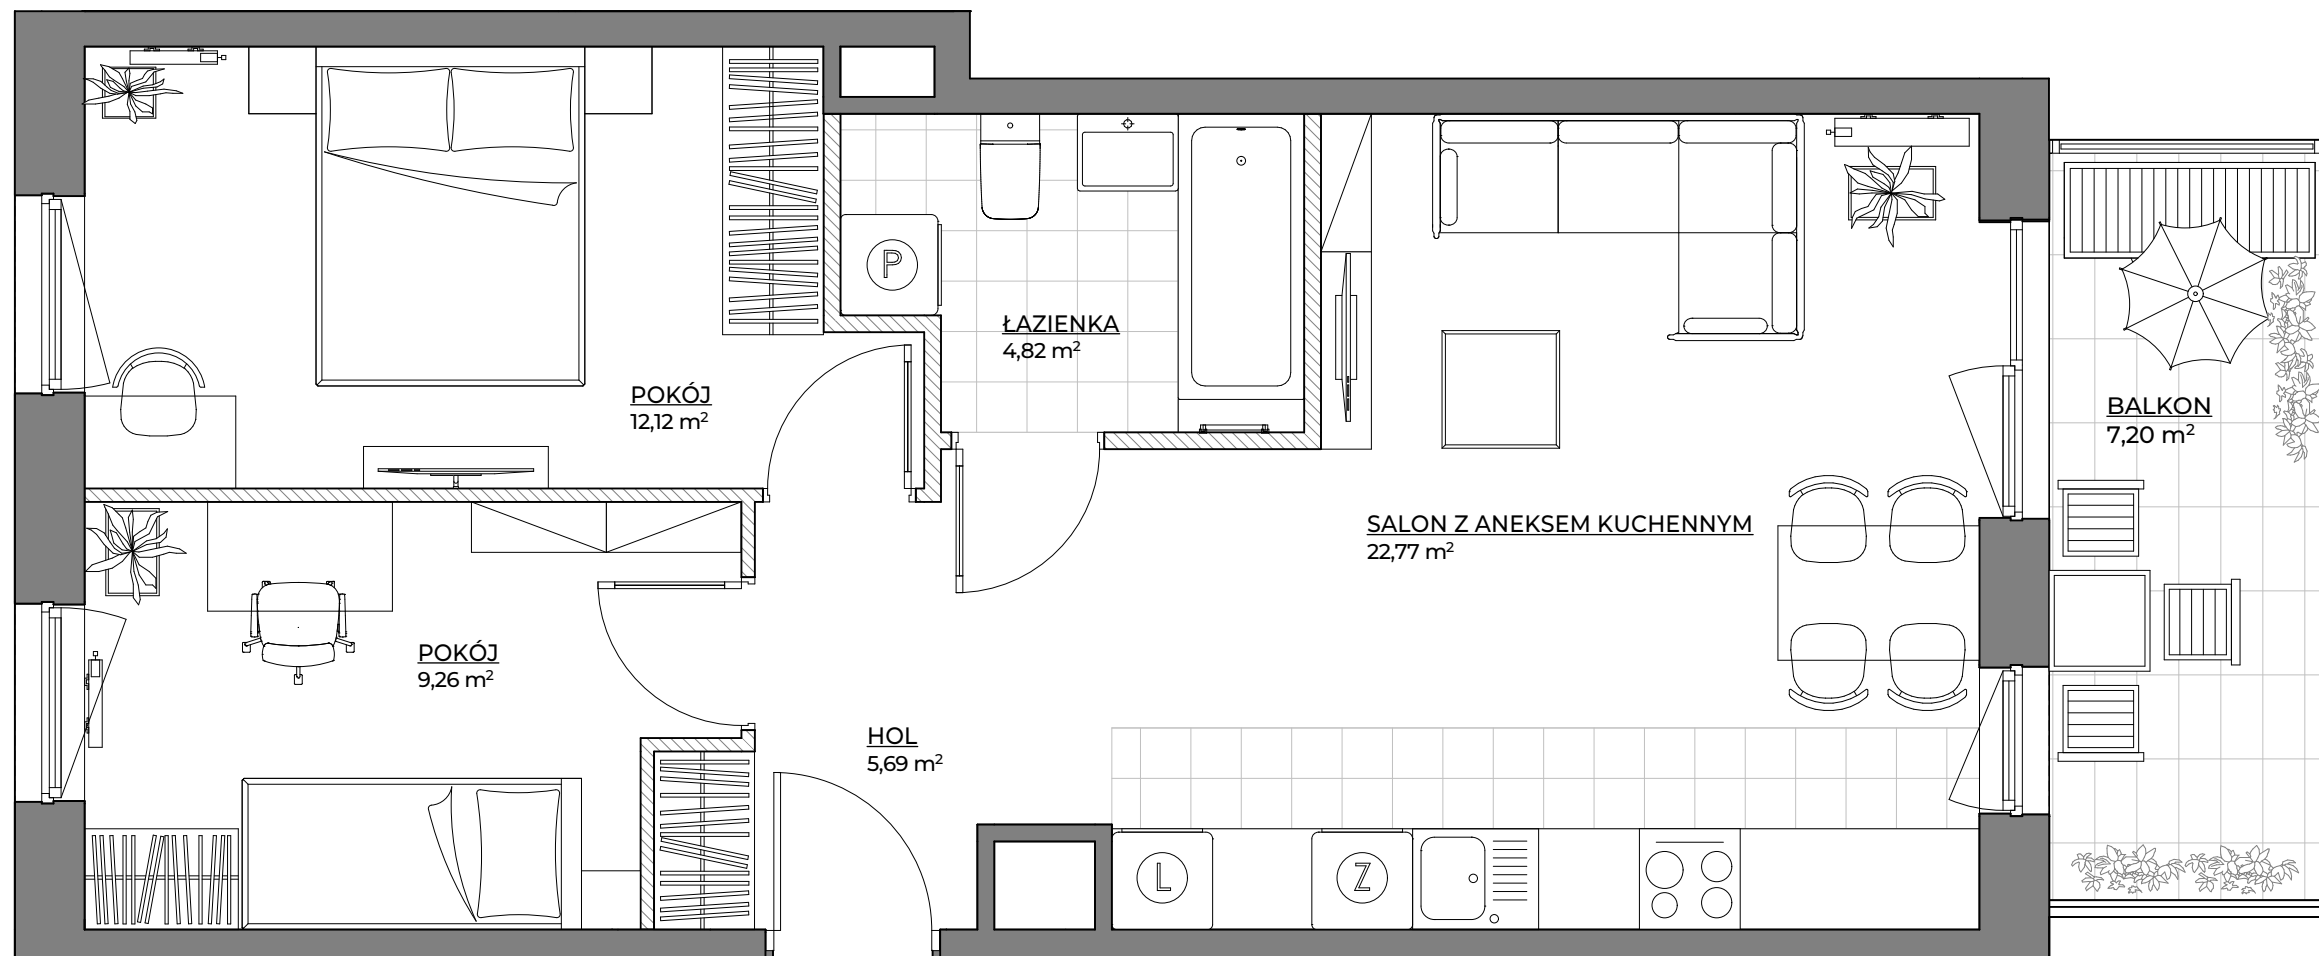

spravia

Spravia Sp. z o. o.
www.osiedlemotiff.pl

**Osiedle
Motiff**



Motiff

Warszawa
ul. Tomcia Palucha
dzielnica Ursus

DANE LOKALU:

LOKAL NR	LICZBA POKOI	POW. UŻYTKOWA
17	3	54,66 m ²
BUDYNEK NR	KLATKA NR	PIĘTRO
1	A	4

ZESTAWIENIE POWIERZCHNI

SALON Z ANEKSEM KUCHENNYM	22,77 m ²
POKÓJ	12,12 m ²
POKÓJ	9,26 m ²
HOL	5,69 m ²
ŁAZIENKA	4,82 m ²

POWIERZCHNIA UŻYTKOWA 54,66 m²

Powierzchnia zajęta przez elementy nadające się do usunięcia lub innej aranżacji, w tym ścianki działowe nie będące elementem konstrukcji i nie zawierające szachtów instalacyjnych 1,36 m²

BALKON 7,20 m²

POŁOŻENIE MIESZKANIA W BUDYNKU



ulica Władysława Hassa

ulica Tomcia Palucha



**WARTOŚĆ
BRUTTO (PLN):**

PROJEKTANT

luma
architekci

- Aranżacja lokalu mieszkalnego przedstawiona na rzucie jest przykładowa.
- Powierzchnia użytkowa lokalu określona jest na podstawie Rozporządzenia Ministra Rozwoju z dnia 11 września 2020 r. w sprawie szczegółowego zakresu i formy projektu budowlanego oraz uwzględnieniu treści Polskiej Normy PN-ISO 9836:2022-07.
- Niniejsza karta katalogowa opracowana została na podstawie projektu wykonawczego. W toku dalszego projektowania, budowy lub zmian lokatorskich, mogą nastąpić zmiany w stosunku do informacji zawartych na karcie katalogowej, w szczególności w zakresie: powierzchni użytkowej, układu pomieszczeń oraz usytuowania lub powierzchni zajętej przez elementy nadające się do usunięcia lub innej aranżacji, takie jak np. ścianki działowe.
- Informacje na karcie nie stanowią oferty handlowej w rozumieniu art. 66 kodeksu cywilnego.

0 1 2 3 4 5m