
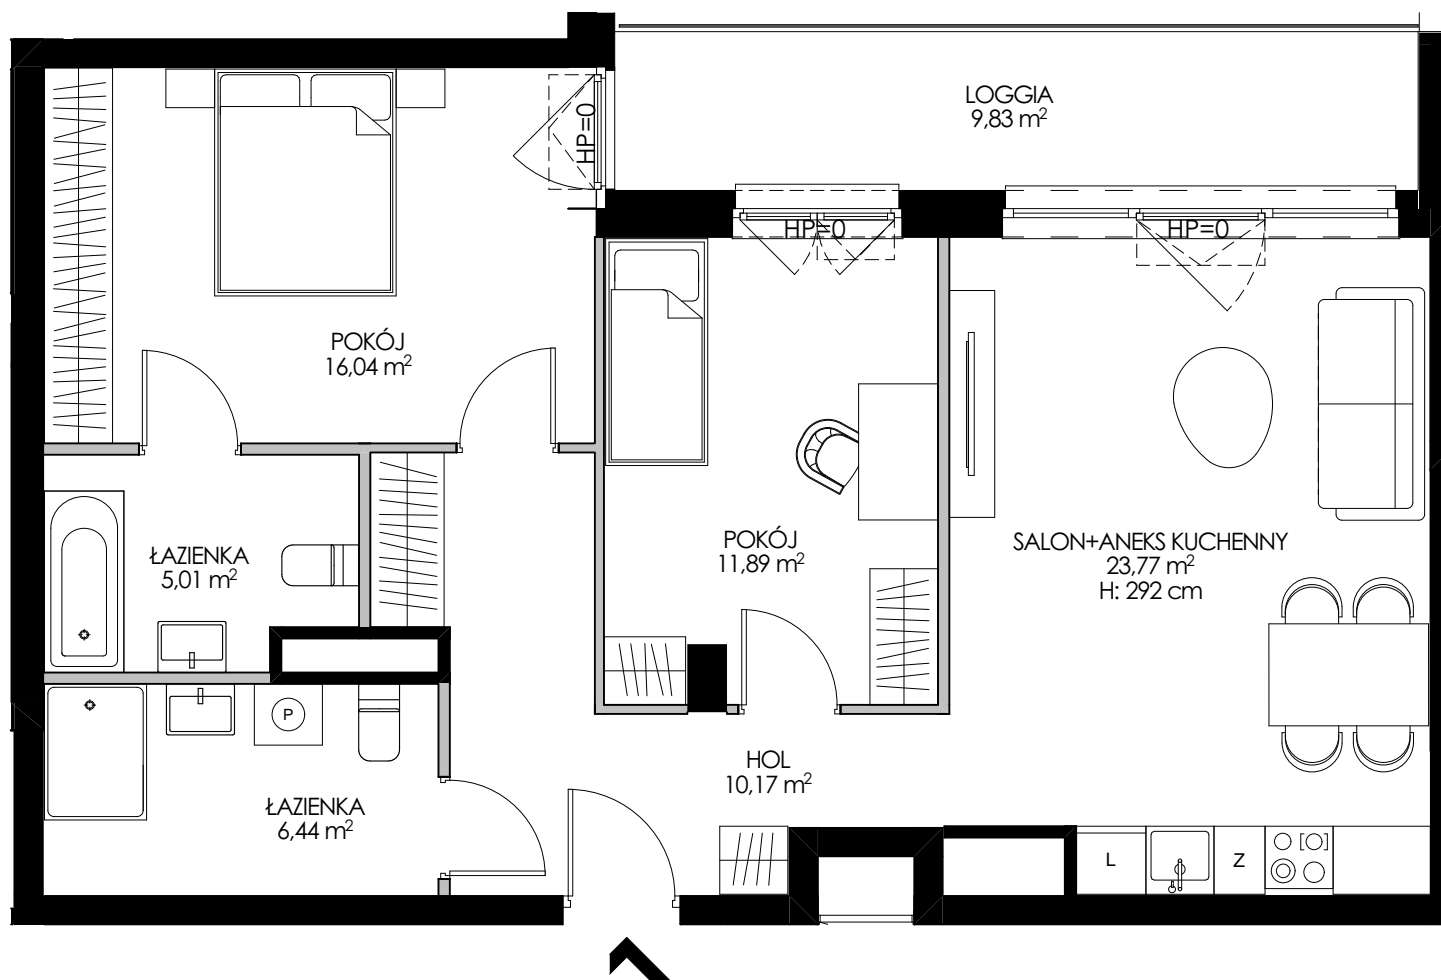


CHRONOS

APARTAMENTY

WARSZAWA WOLA

WWW.MODERNA.PL

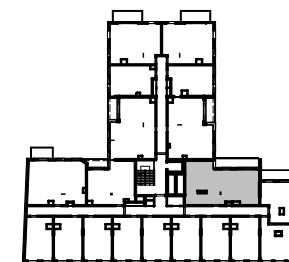


LOKAL MIESZKALNY NR 40

3 PIĘTRO

POWIERZCHNIA WEWNĘTRZNA	75,27 m ²
POWIERZCHNIA ŚCIAN WEWNĄTRZLOKALOWYCH	1,94 m ²
HOL	10,17 m ²
SALON+ANEKS KUCHENNY	23,77 m ²
POKÓJ	11,89 m ²
POKÓJ	16,04 m ²
ŁAZIENKA	5,01 m ²
ŁAZIENKA	6,44 m ²
LOGGIA	9,83 m ²

— ŚCIANA Z MOŻLIWOŚCIĄ ROZBIÓRKI
 — ŚCIANA BEZ MOŻLIWOŚCI ROZBIÓRKI

moderna
Superior living

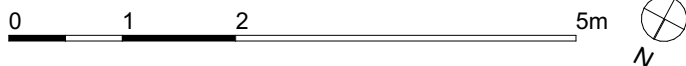

1. Przykładowa aranżacja lokalu, przedstawiona na rzucie, ma charakter poglądowy. Aranżacja oraz wyposażenie nie stanowią oferty handlowej oraz zobowiązania umownego.

2. Powierzchnia ścian wewnętrzlokalowych nie odnosi się do ścian szachtów oraz wewnętrzlokalowych elementów konstrukcyjnych (tj ścian i słupów).

3. W trakcie prac budowlanych mogą wystąpić niewielkie różnice w wymiarach, lokalizacji przyborów sanitarnych oraz punktów instalacyjnych, prezentowanych na aranżacji. Różnice te wynikają ze specyfiki prac budowlanych.