




MIESZKANIE NR M14_PRZYZIEMIE

M14	M.14.1	PRZEDSIONEK	2,67 m ²
	M.14.2	KORYTARZ	2,70 m ²
	M.14.3	POKÓJ DZIENNY Z ANEKSEM KUCH.	19,49 m ²
	M.14.4	POKÓJ NR 1	11,12 m ²
	M.14.5	POKÓJ NR 2	9,33 m ²
	M.14.6	ŁAZIENKA	6,50 m ²
	M.14.7	ANEKS TECHNICZNY (C.O., C.W.U.)	1,69 m ²
ŁĄCZNA POWIERZCHNIA UŻYTKOWA MIESZKANIA M14			53,50 m²

- + CZĘŚCIOWO ZADASZONY TARAS _ 16,85 m²
- + PRYWATNY OGRÓDEK _ 58,34 m²

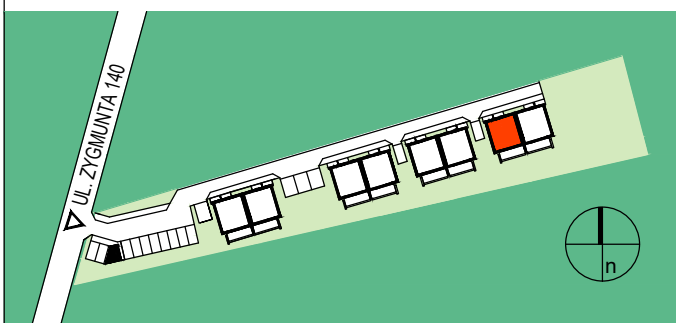

BIURO SPRZEDAŻY
 ABM DEWELOPER
 90-536 Łódź
 ul.Gdańska 141A / LU1
 Tel.: +48 690 334 018



M14 : PU=53,50m²



0 1 5m
 SKALA 1:100

