

PIOTRA4

65.41 M²

POWIERZCHNIA UŻYTKOWA

67.64 M²

POWIERZCHNIA SPRZEDAŻOWA

6


PIĘTRO

C

KLATKA

7.C.3

NR MIESZKANIA

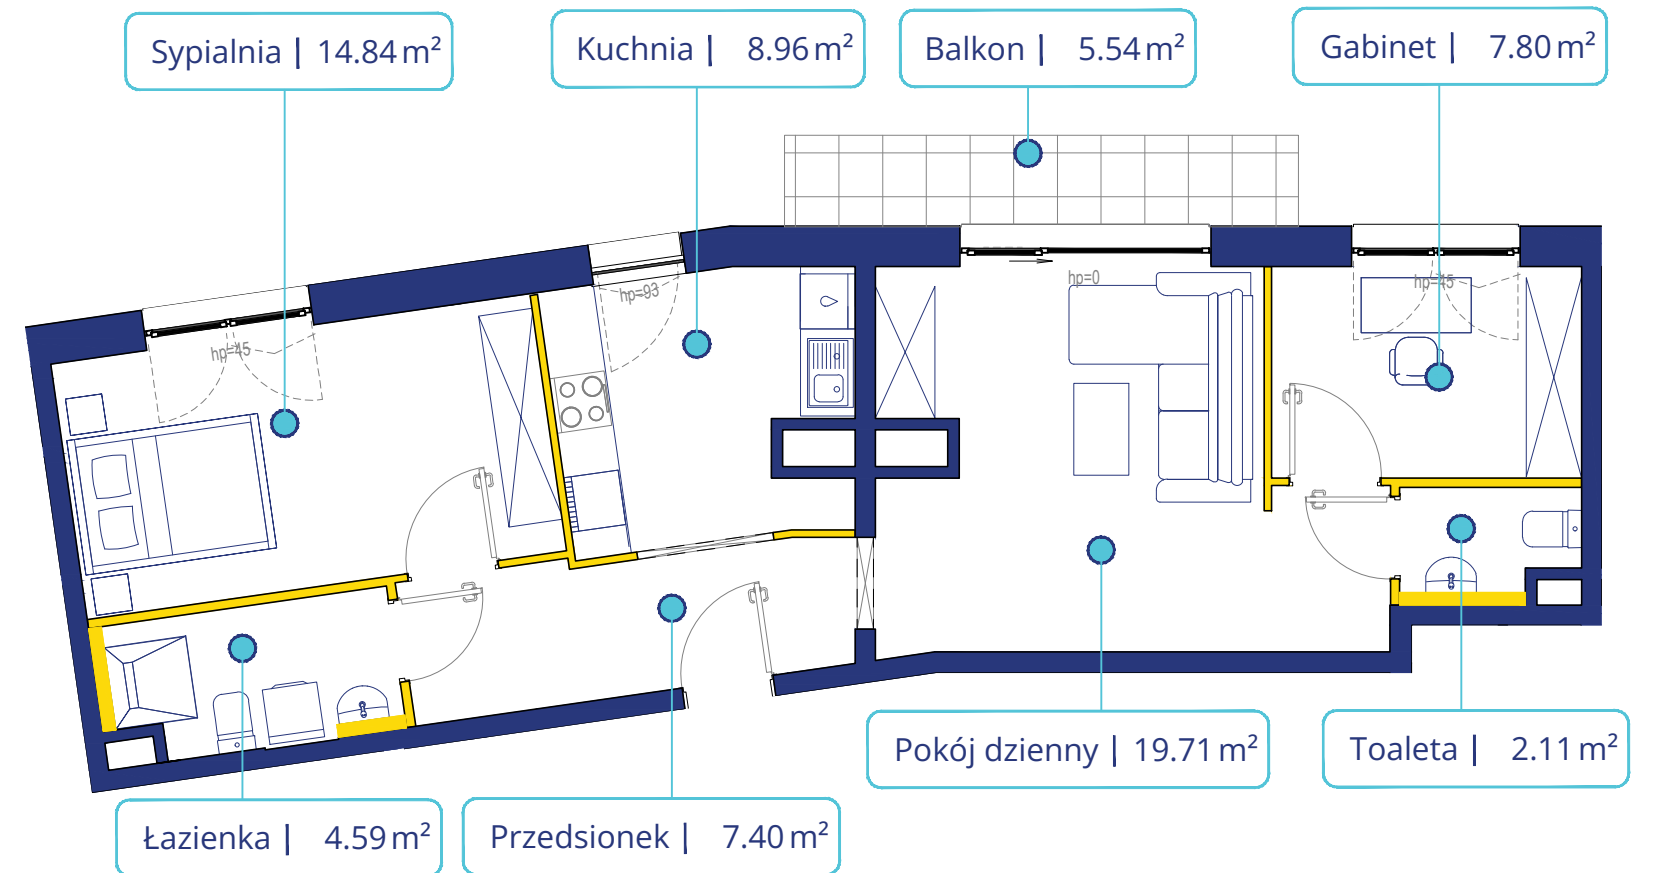

FLORA

ul. Hryniewickiego 6c/5, 81-340 Gdynia
sprzedaz@floradevelopment.com

Określenie i obliczenie wskaźników powierzchniowych i kubaturowych wg PN-ISO 9836:1997.
Podane poziomy i gabaryty mogą ulec zmianie w toku budowy.

Teksty, wizualizacje i inne materiały graficzne zawarte w tej broszurze służą jedynie przedstawieniu koncepcji i nie stanowią oferty handlowej w rozumieniu kodeksu cywilnego.

Meble i pozostałe elementy mają charakter poglądowy i nie stanowią wyposażenia mieszkania.



hp - wysokość parapetu

- okno typu FIX
- okno rozwiernie
- okno rozwierno-uchylne
- okno rozsuwne

- — — linia pomocnicza wyznaczająca strefy
- ściana bez możliwości demontażu
- ściana z możliwością demontażu (2.23 m² - pow. pod ściankami działowymi)

