


0 100 200
SKALA cm

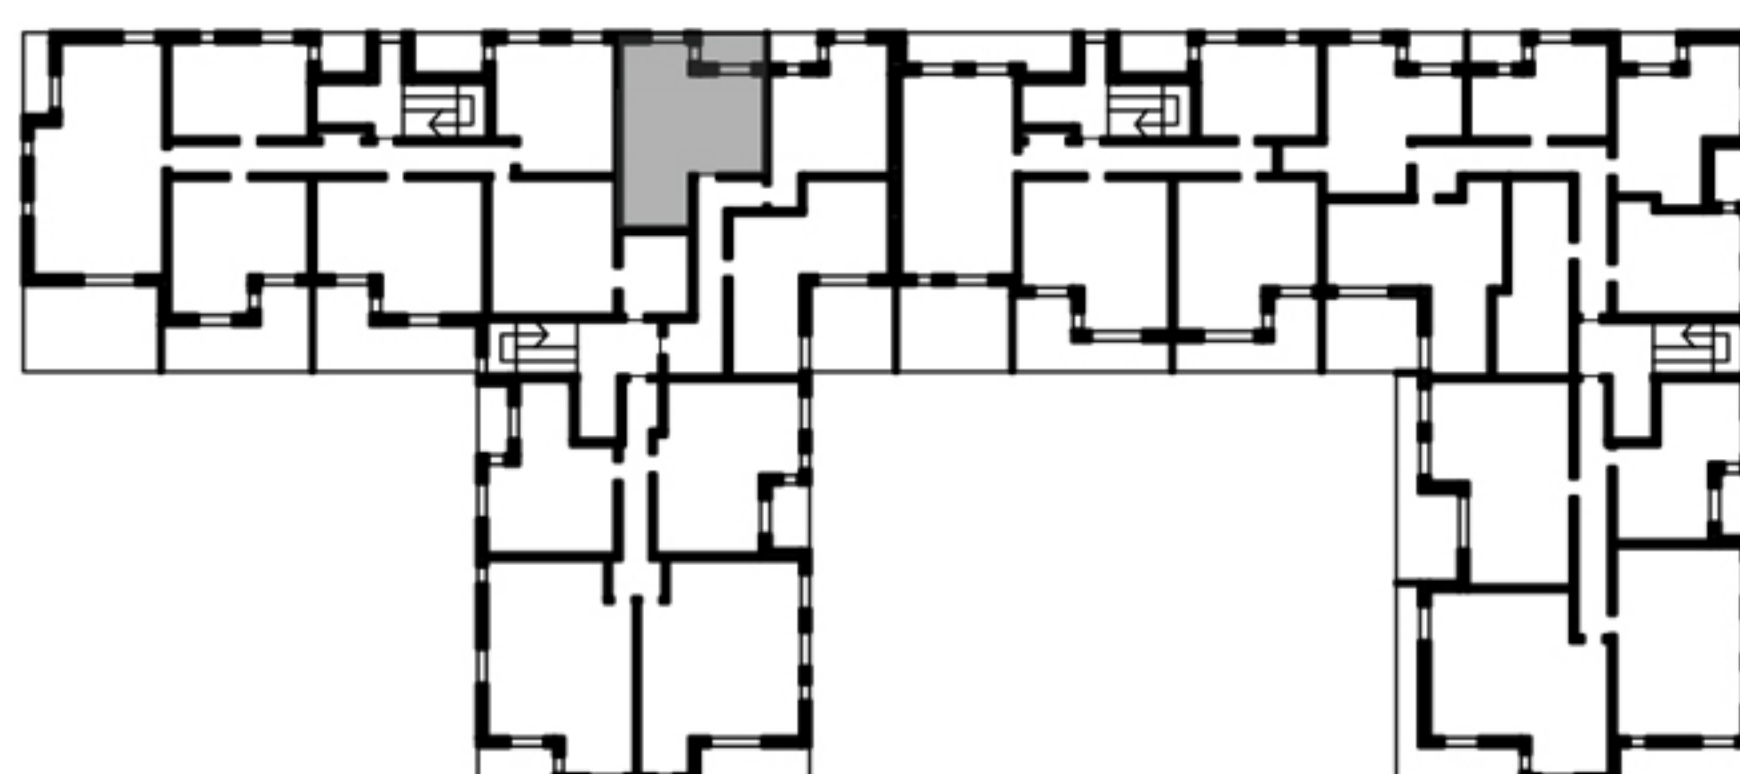

NR LOKALU		90
Piętro		Piętro I
NR	RODZAJ POMIESZCZENIA	POW.[m2]
90.1	Komunikacja I	6.01
90.2	Salon	19.43
90.3	Aneks sypialny	10.04
90.4	Komunikacja II	3.20
90.5	Łazienka	4.86
90.6	Aneks kuchenny	5.13
Powierzchnia		48.68

KLATKA	MIESZKANIE	PIĘTRO	LICZBA POKOI	POWIERZCHNIA	ściany bez możliwości zmian
D	90	1	1	48,68	ściany działowe nadające się do demontażu

1. Wymiary pomieszczeń, lokalizacje instalacji i urządzeń podano zgodnie z projektem budowlanym, mogą wystąpić niewielkie różnice powstałe w trakcie realizacji prac budowlanych.
2. Wymiary pomieszczeń w świetle pionowych przegród podano w stanie surowym (bez tynków).
3. Obliczenie powierzchni użytkowych dokonano zgodnie z normą PN ISO 9836-1997 i Rozporządzeniem Ministra Transportu, Budownictwa i Gospodarki Morskiej z dnia 25 kwietnia 2012r. w sprawie szczegółowego zakresu form projektu budowlanego.
4. Prezentowane rzuty mogą ulec zmianie, przedstawione aranżacje lokali mają charakter jedynie poglądowy.