



STRZELCÓW ↗ 28

Powierzchnia użytkowa lokali oraz pomieszczeń określona jest przy uwzględnieniu treści Polskiej Normy PN-ISO 9836:2015. Informacje zawarte w katalogu nie stanowią oferty w rozumieniu Kodeksu Cywilnego, a dane w nim zawarte mają charakter informacyjny i mogą ulec zmianie.

M9 ➔

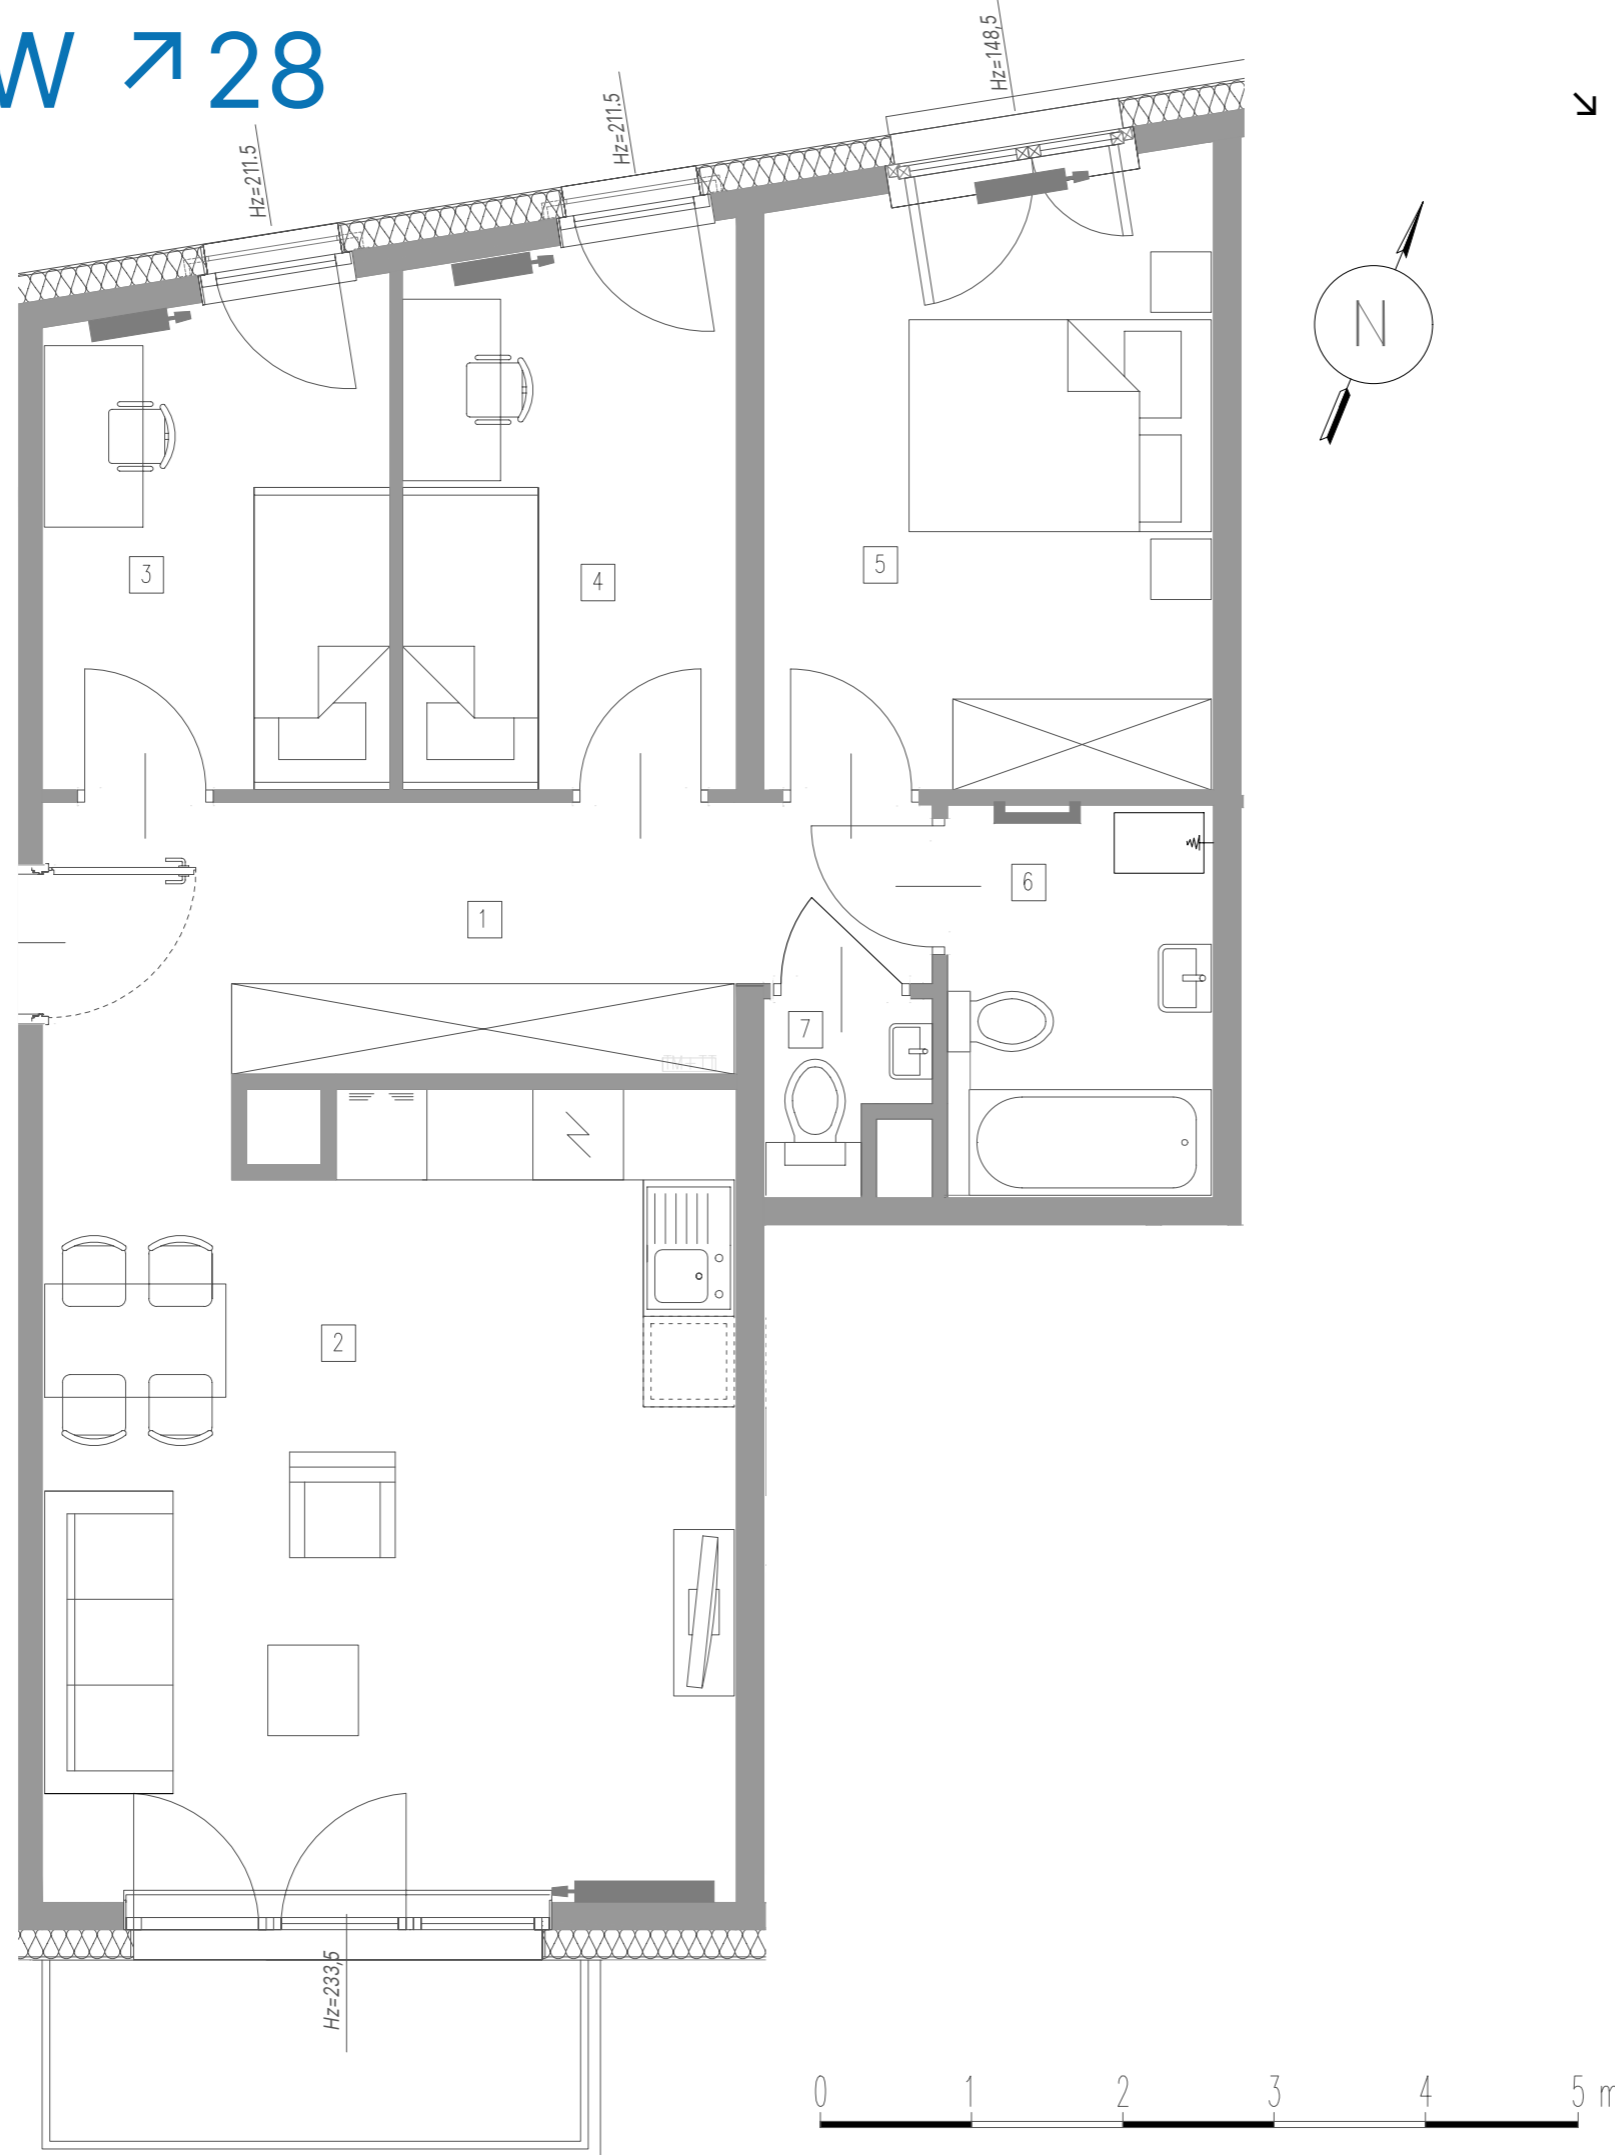

↳ Budynek: A ↳ Piętro: 2 ↳ Mieszkanie: M9

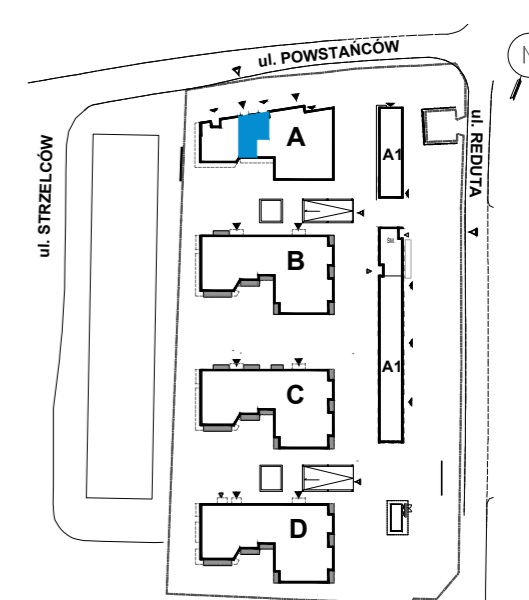

↳ Powierzchnie:

1 → Przedpokój	9,88 m ²
2 → Pokój dzienny/aneks kuchenny	24,06 m ²
3 → Pokój	7,37 m ²
4 → Pokój	7,89 m ²
5 → Sypialnia	11,89 m ²
6 → Łazienka	4,50 m ²
7 → WC	1,15 m ²
Powierzchnia użytkowa:	66,74 m²
Balkon:	4,21 m ²

↳ Biuro sprzedaży MFC Development

ul. Bułgarska 15/U1
30-409 Kraków
T: +48 456 456 115
E: sprzedaz@mfcgroup.com.pl

WWW.STRZELCOW28.PL