

lokal B6.03

nr na projekcie A3-6.03

Lokal mieszkalny



1 pokojowy

31,64 m²

przedpokój	4,52
łazienka	4,71
an.kuchenny	5,11
pokój dzienny	17,30

6 PIĘTRO

usytuowanie lokalu na kondygnacji

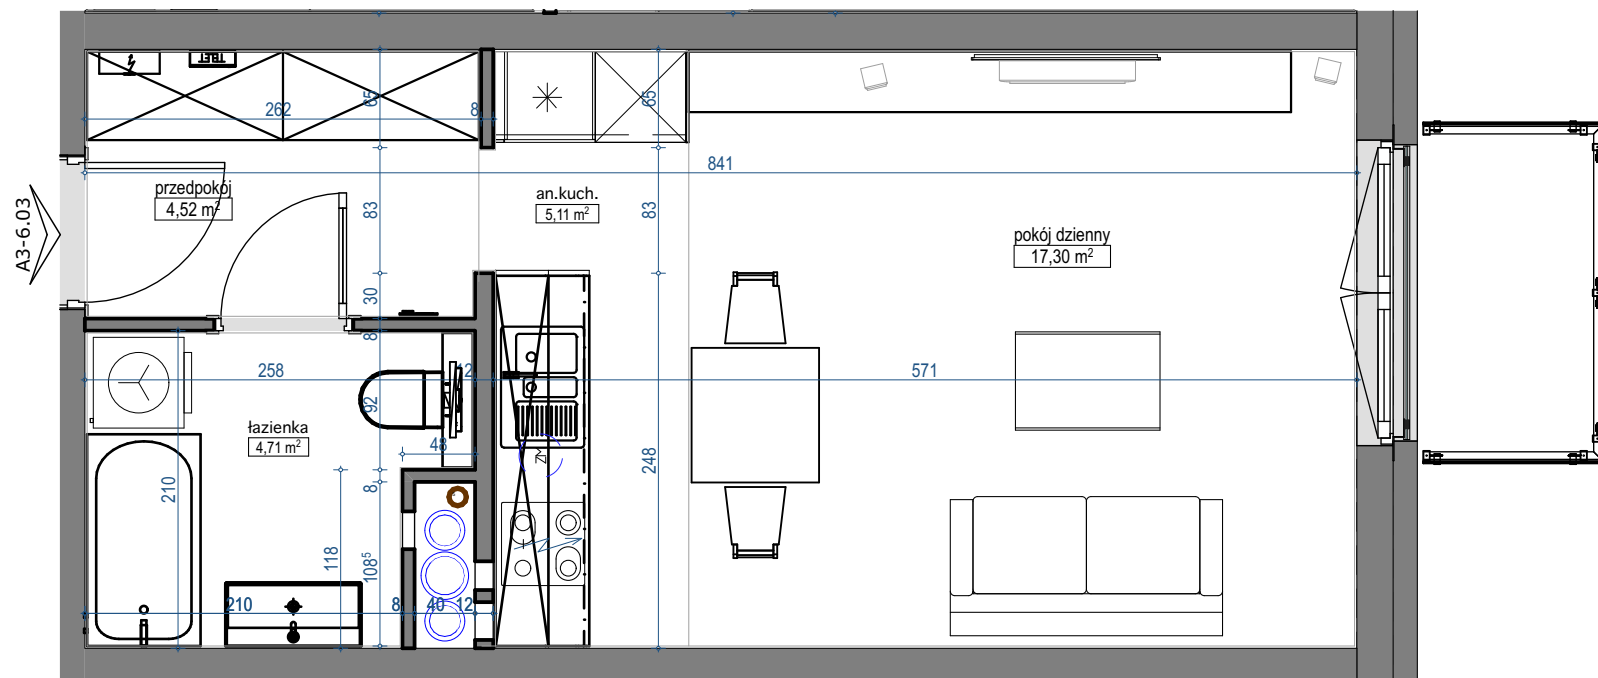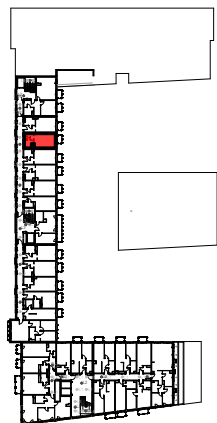

skala 1:50