



A/M.37

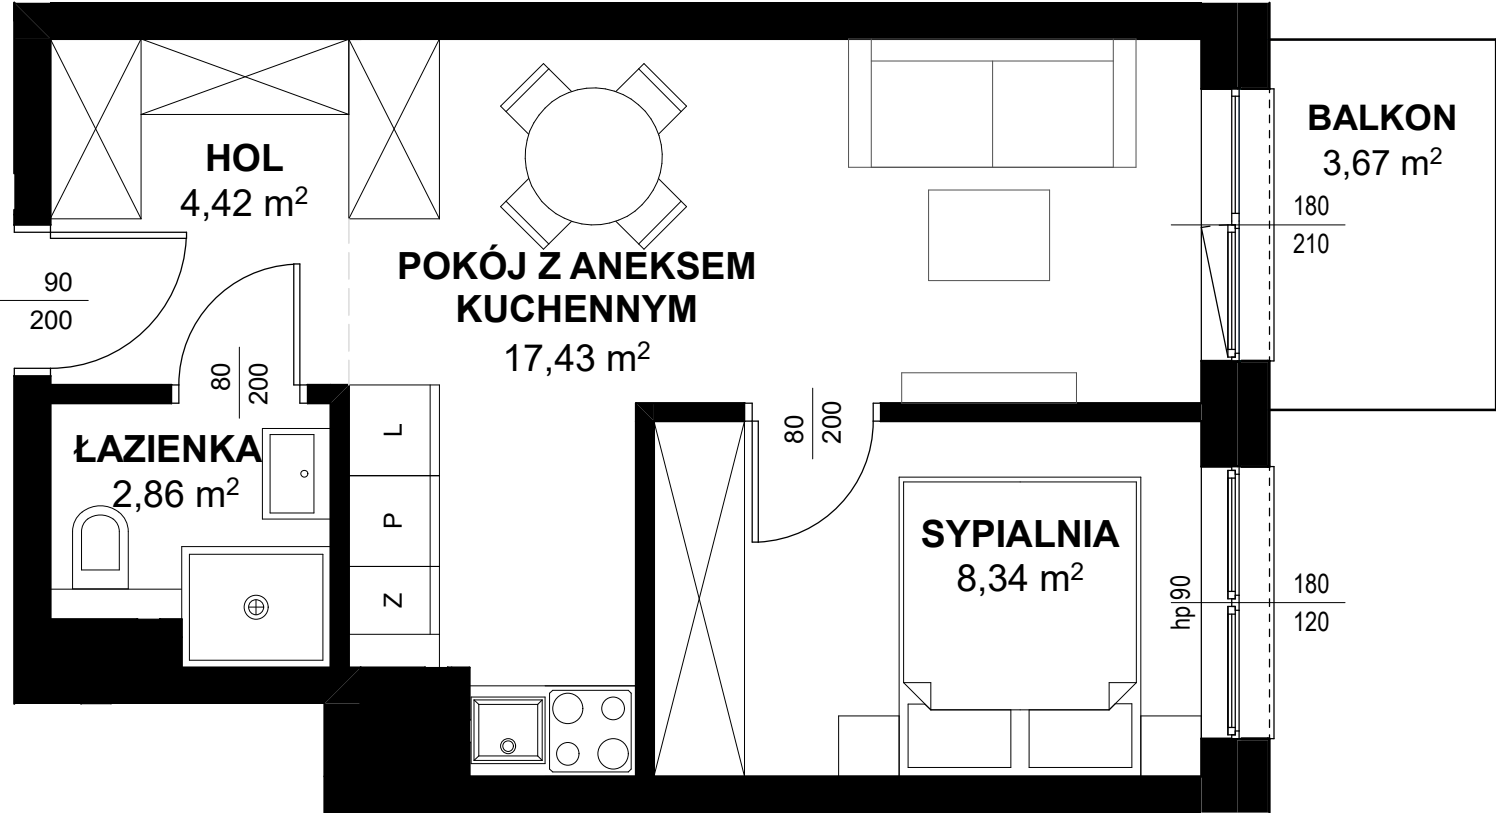

TRITON KAMPINOS

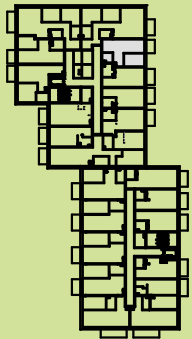

BUDYNEK A
PIĘTRO 3
LOKAL NR M37

- | | |
|------------------|---------------------|
| 1. HOL | 4,42m ² |
| 2. ŁAZIENKA | 2,86m ² |
| 3. POKÓJ + ANEKS | 17,43m ² |
| 4. SYPIALNIA | 8,34m ² |

POWIERZCHNIA 33,05m²
+ BALKON 3,67m²



TRITON
DEVELOPMENT

* ARANŻACJA WNĘTRZ I OTOCZENIA BUDYNKU MA WYŁĄCZNIE CHARAKTER POGLĄDOWY.
WYPOSAŻENIE WNĘTRZ I OTOCZENIA BUDYNKU NIE STANOWI PRZEDMIOTU UMOWY.