






Autonomia Praska

**Mieszkanie
3 - pokojowe
z aneksem
kuchennym**

55,03 m²
Klatka D
Nr 174

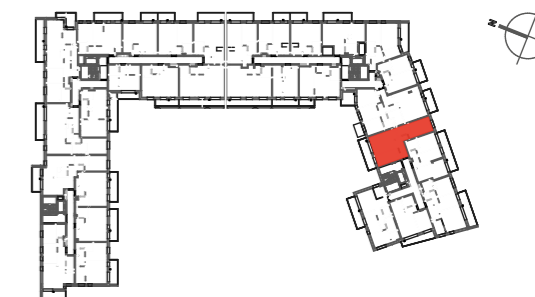

PIĘTRO P ① 2 3 4 5 6

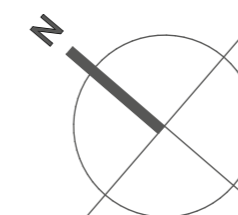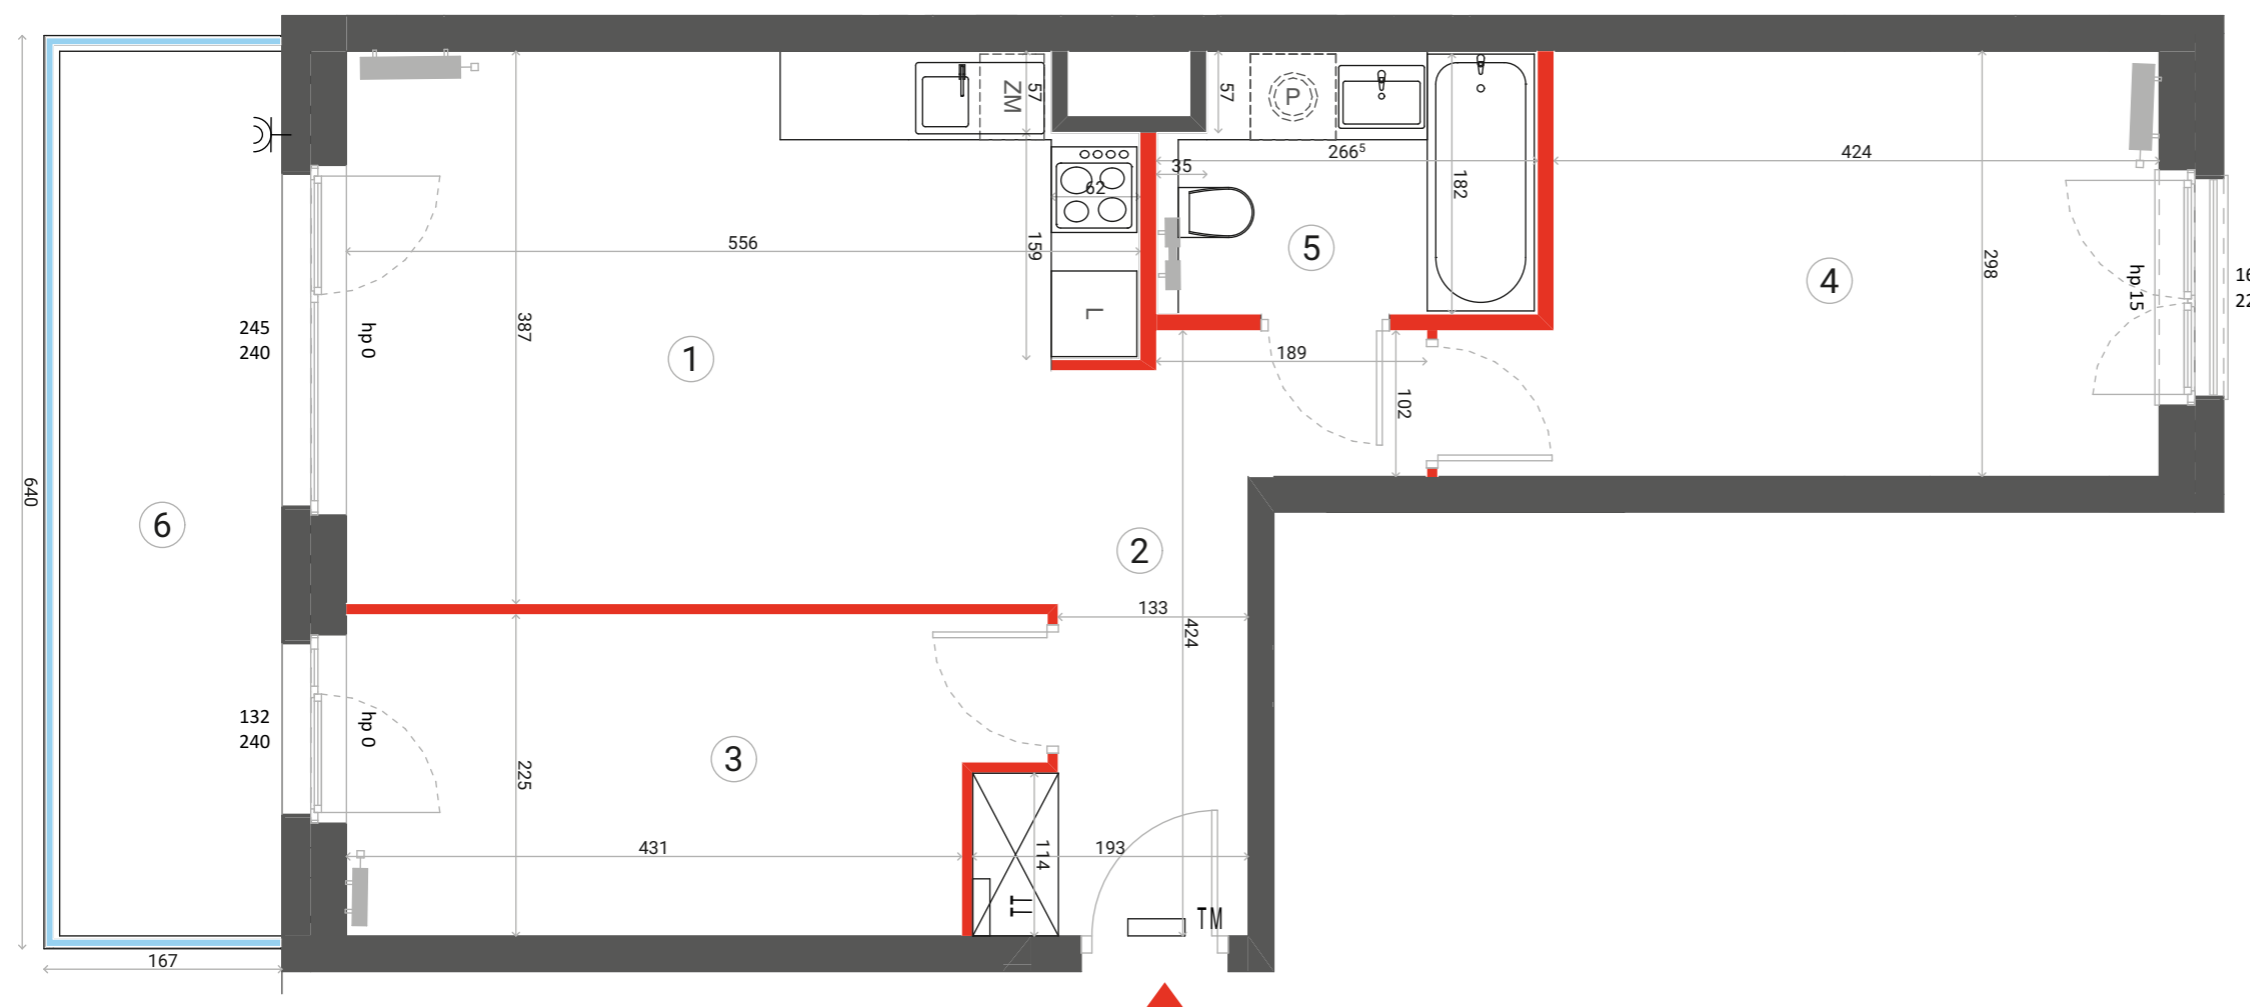

1	SALON + ANEKS KUCHENNY	19,95 m ²
2	HOL	7,18 m ²
3	SYPIALNIA	10,10 m ²
4	SYPIALNIA	13,23 m ²
5	ŁAZIENKA	4,57 m ²
POWIERZCHNIA UŻYTKOWA		55,03 m²

6 BALKON 9,79m²

i Wysokość mieszkania = ok. 278cm
Powierzchnie liczone wg normy ISO 9836:1997

	ŚCIANA ROZBIERALNA		TABLICA ELEKTRYCZNA		PRZEGRODA BALKONOWA
	GRZEJNIK C.O.		TABLICA TELETECHNICZNA		BALUSTRADA STALOWA
	GNIAZDO ZEWNĘTRZNE		BALUSTRADA SZKLANA		BALUSTRADA PEŁNA

Lokalizację przyborów sanitarnych, rozmieszczenie punktów oświetleniowych, itp. podano zgodnie z projektem wykonawczym. Mogą wystąpić niewielkie różnice wymiarów i usytuowania elementów powstałe w trakcie realizacji prac budowlanych. Zestawienie powierzchni użytkowych poszczególnych pomieszczeń i lokalu podano na podstawie projektu budowlanego. Ostateczna powierzchnia zostanie obliczona na podstawie pomiaru powykonawczego zgodnie z wymienioną normą. Aranżacja mieszkania (tj. meble, wyposażenie kuchni i łazienek oraz sanitariaty) ma charakter poglądowy i nie stanowi wyposażenia lokalu w standardzie oferowanym do sprzedaży.



Biuro sprzedaży:
ul. 11 listopada 36/38 LU-61
03-436 Warszawa

email: autonomiapraska@dantex.pl
telefon: (22) 123 75 94