




Podedworze 13

Piaski Wielkie

Kraków

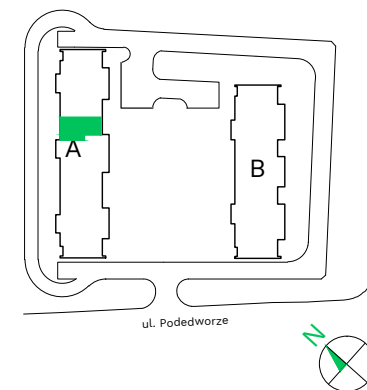

Budynek - **A**


Piętro - **9**

Mieszkanie - **73**

Przedpokój	10,09 m ²
Pokój z aneksem	27,95 m ²
Łazienka	5,32 m ²
Pokój	13,11 m ²
Pokój	11,76 m ²
WC	2,40 m ²

Powierzchnia użytkowa 70,63 m²

Balkon 10,98 m²

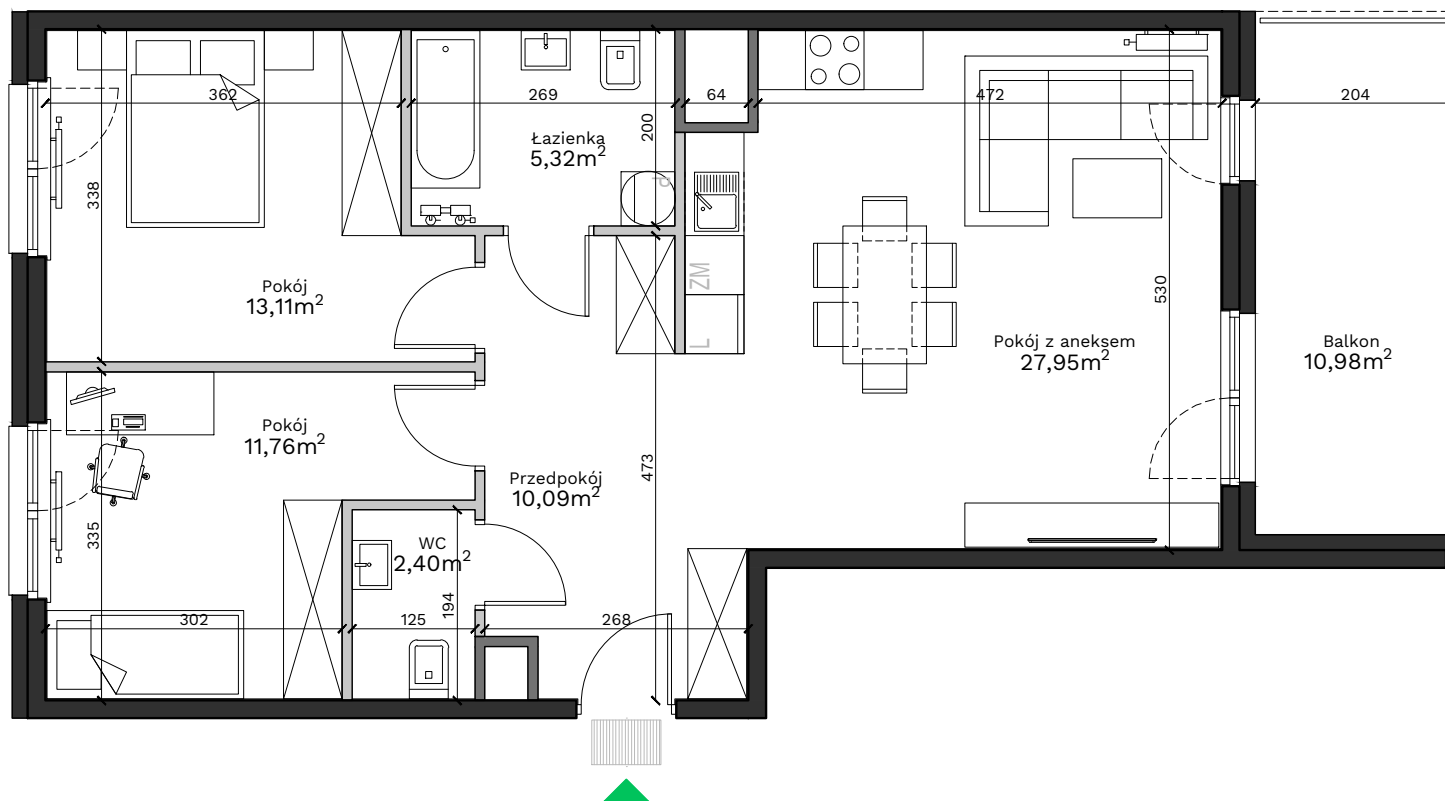

Uwagi:

Przy obliczaniu powierzchni uwzględniono normę PN-ISO 9836:2015. Powierzchnia balkonu może ulec zmianie o 5%. Wymiary podano w stanie surowym. Przedstawiona aranżacja jest przykładowa, rysunki w tym zakresie mają charakter informacyjny i nie stanowią oferty w rozumieniu przepisów Kodeksu Cywilnego.

Legenda:

- Ściany działowe
- Ściany wydzielające szachty
- Ściany konstrukcyjne

Biuro sprzedaży: ul. Armii Krajowej 19, 12 639 57 00

EKOPARK

www.ekopark.pl