

SPRZECZNA 6

Mieszkanie 14

48,56 m<sup>2</sup>

2 pokoje  
dwupoziomowe 2 Piętro



PRESTIŻOWA LOKALIZACJA

W samym sercu dynamicznie rozwijającej się i rewitalizowanej dzielnicy Praga



LOFTOWY CHARAKTER

8-kondygnacyjny budynek mieszkalny, z lokalami usługowymi na parterze oraz podziemnym garażem



STANDARD PREMIUM

Szereg udogodnień, m.in. klimatyzacja, ogrzewanie podłogowe, przygotowanie pod Smart Home, stolarka aluminiowa, stojaki rowerowe i inne




W SAMYM CENTRUM

Blisko najpiękniejszych miejsc w Warszawie, m.in. Stare Miasto, Bulwary nad Wisłą czy Park Praski




Widok od strony ulicy

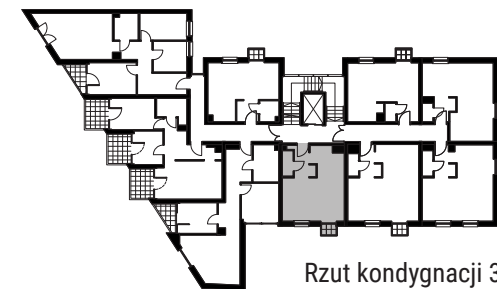

Rzut kondygnacji 3



| NR   | POMIESZCZENIE             | POW.                 |
|------|---------------------------|----------------------|
| 1    | Hol                       | 4,02 m <sup>2</sup>  |
| 2    | Salon z aneksem kuchennym | 21,77 m <sup>2</sup> |
| 3    | WC                        | 1,88 m <sup>2</sup>  |
| 4    | Schody                    | 3,97 m <sup>2</sup>  |
| 5    | Sypialnia                 | 13,32 m <sup>2</sup> |
| 6    | Łazienka                  | 3,60 m <sup>2</sup>  |
| SUMA |                           | 48,56 m <sup>2</sup> |
| 7    | Balkon                    | 0,85 m <sup>2</sup>  |

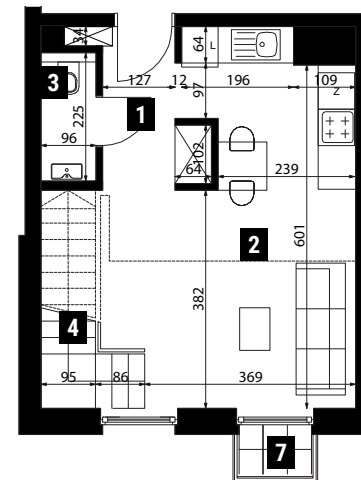

Poziom 0

Poziom 0

**BIURO SPRZEDAŻY**

ul. Łazurowa 183/85, godz. 9-17

www.sprzeczna6.pl

sprzedaz@corpores.com.pl

+48 883 883 108

SPRZECZNA 6

Mieszkanie 14

48,56 m<sup>2</sup>

2 pokoje  
dwupoziomowe 2 Piętro



PRESTIŻOWA LOKALIZACJA

W samym sercu dynamicznie rozwijającej się i rewitalizowanej dzielnicy Praga



LOFTOWY CHARAKTER

8-kondygnacyjny budynek mieszkalny, z lokalami usługowymi na parterze oraz podziemnym garażem



STANDARD PREMIUM

Szereg udogodnień, m.in. klimatyzacja, ogrzewanie podłogowe, przygotowanie pod Smart Home, stolarka aluminiowa, stojaki rowerowe i inne




W SAMYM CENTRUM


Blisko najpiękniejszych miejsc w Warszawie, m.in. Stare Miasto, Bulwary nad Wisłą czy Park Praski




Widok od strony ulicy

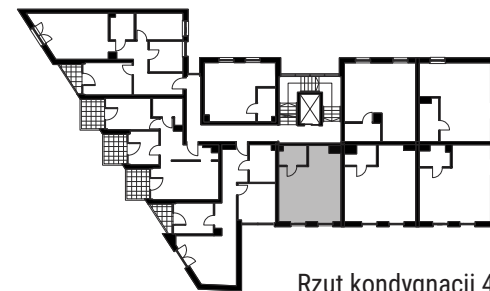

Rzut kondygnacji 4

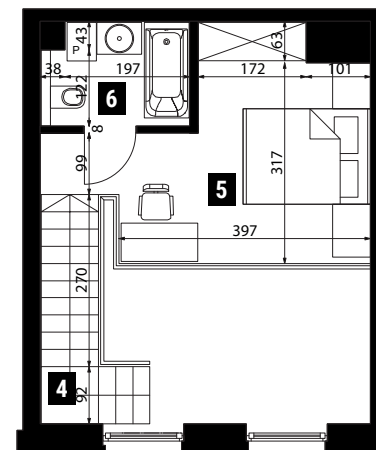

Antresola (+2,80m)

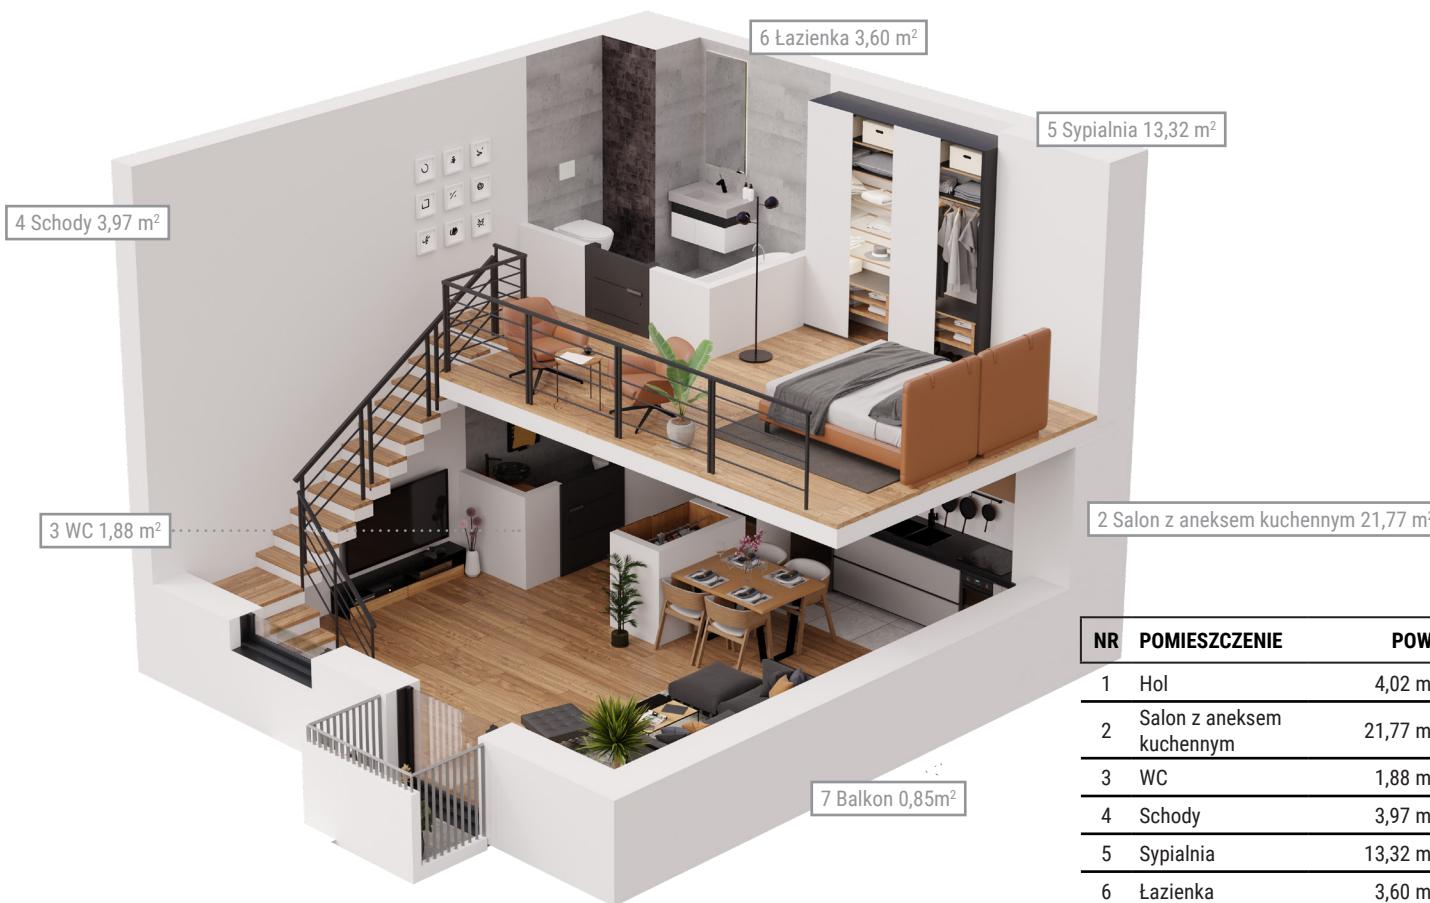

| NR   | POMIESZCZENIE             | POW.                 |
|------|---------------------------|----------------------|
| 1    | Hol                       | 4,02 m <sup>2</sup>  |
| 2    | Salon z aneksem kuchennym | 21,77 m <sup>2</sup> |
| 3    | WC                        | 1,88 m <sup>2</sup>  |
| 4    | Schody                    | 3,97 m <sup>2</sup>  |
| 5    | Sypialnia                 | 13,32 m <sup>2</sup> |
| 6    | Łazienka                  | 3,60 m <sup>2</sup>  |
| SUMA |                           | 48,56 m <sup>2</sup> |
| 7    | Balkon                    | 0,85 m <sup>2</sup>  |

Antresola

**BIURO SPRZEDAŻY**

ul. Łazurowa 183/85, godz. 9-17

www.sprzeczna6.pl

sprzedaz@corpores.com.pl

+48 883 883 108