


Unii Lubelskiej Vita.

nr B.05.166



Powierzchnia **64,86 m²**

Piętro 5

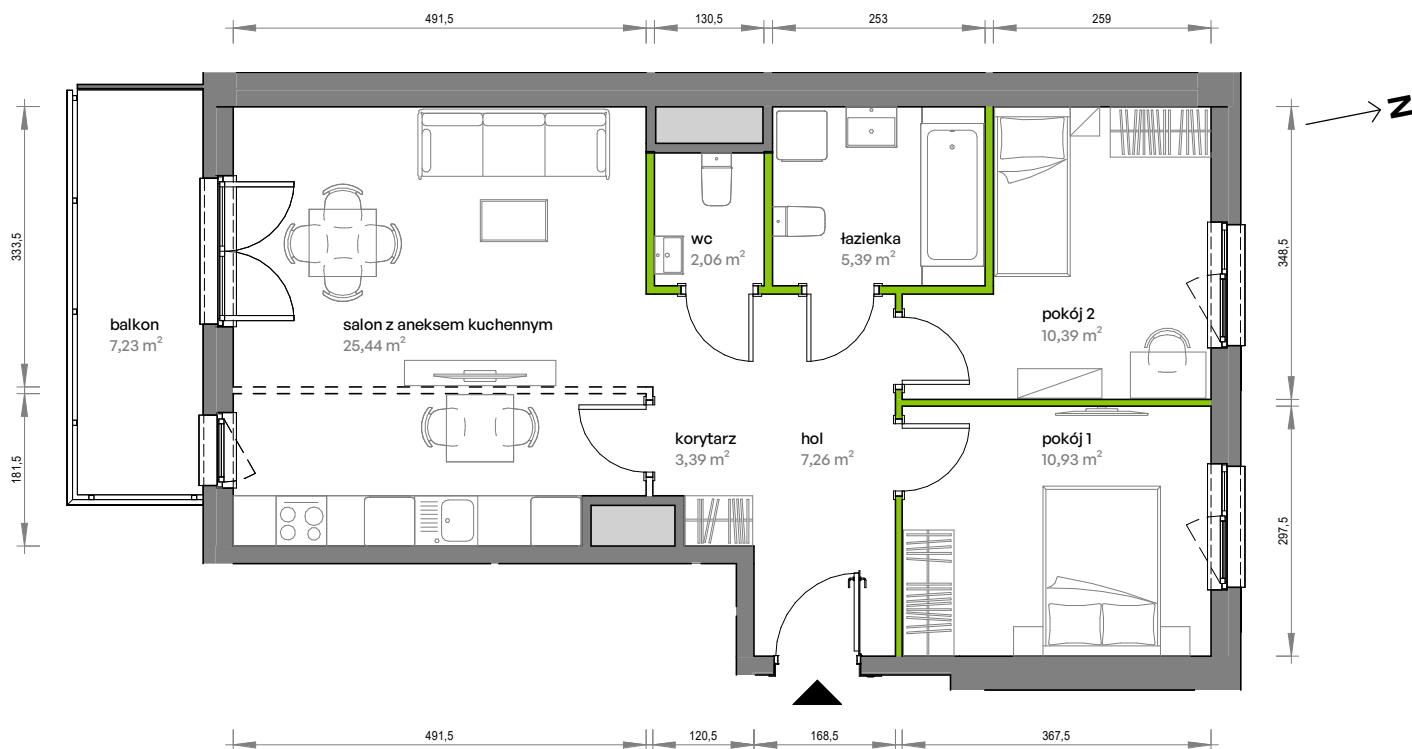


Aranżacja mieszkania jest przykładowa


Powierzchnia użytkowa

hol	7,26 m ²
korytarz	3,39 m ²
pokój 1	10,93 m ²
pokój 2	10,39 m ²
salon z aneksem kuchennym	25,44 m ²
wc	2,06 m ²
łazienka	5,39 m ²
Razem	64,86 m²
+ balkon	7,23 m ²

Rzut kondygnacji Piętro 5

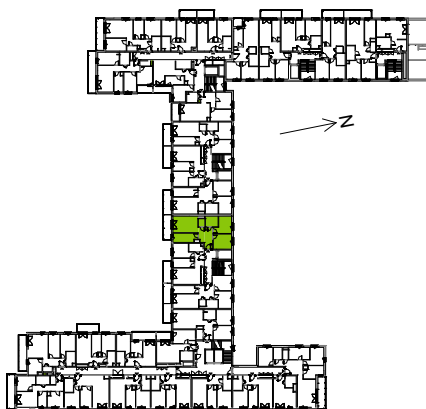

Plan osiedla

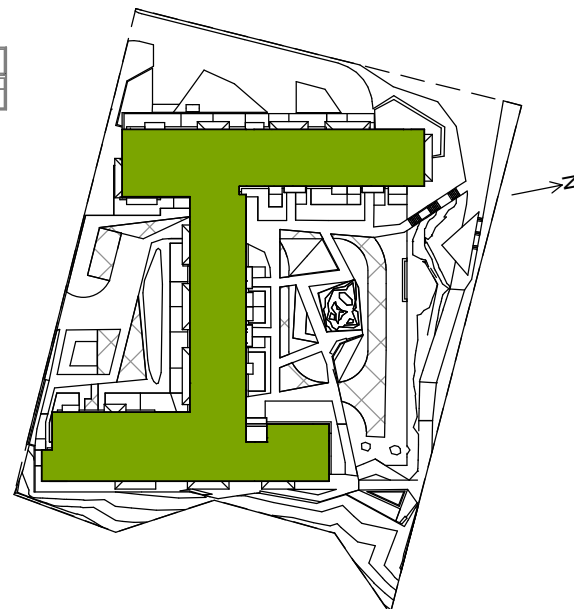

U nas nigdy nie płacisz za powierzchnię pod ścianami działowymi