


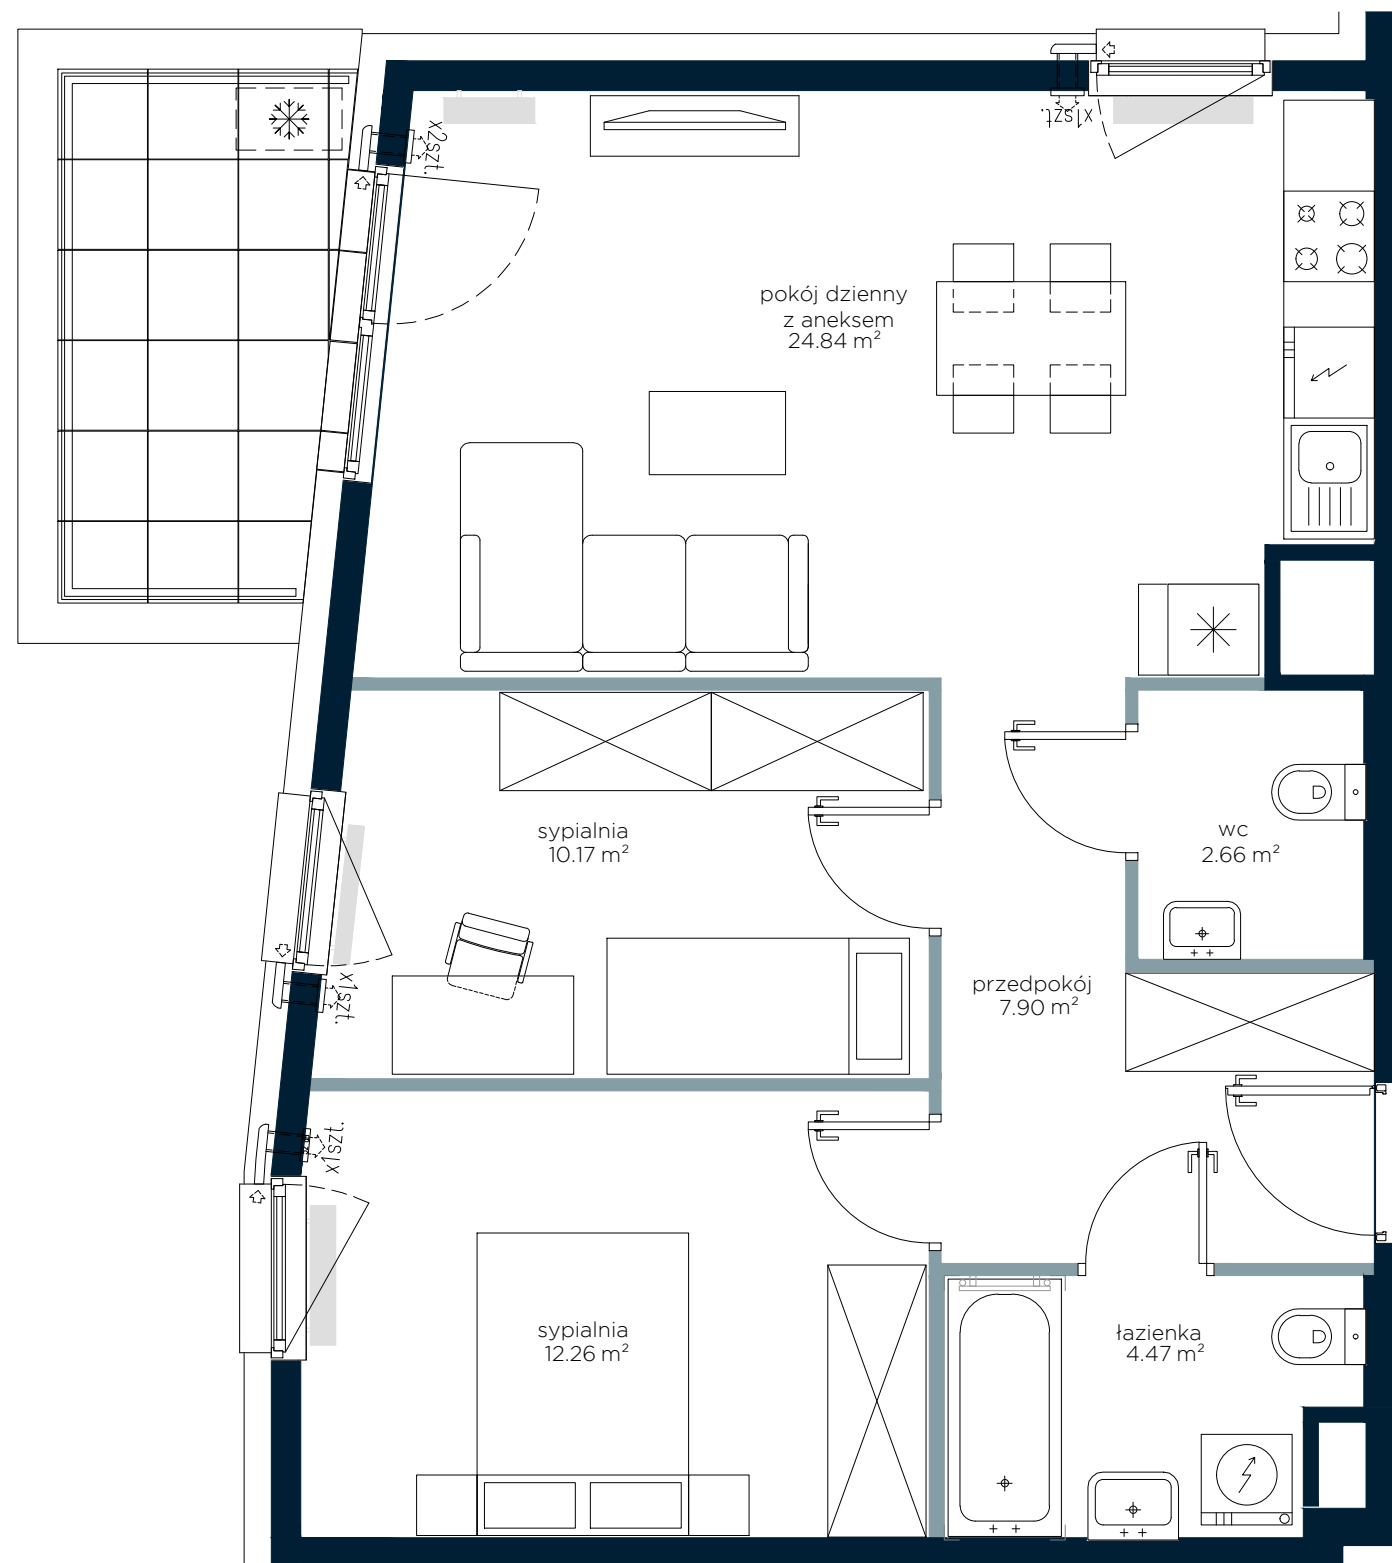

Przedstawiona na rzucie aranżacja ma charakter poglądowy

Riviera⁵

MARVIPOL
development

BUDYNEK

A

KLATKA

1

PIĘTRO

4



NUMER LOKALU

047

przedpokój	7.90 m ²
pokój dzienny z aneksem	24.84 m ²
sypialnia	12.26 m ²
sypialnia	10.17 m ²
łazienka	4.47 m ²
wc	2.66 m ²
POW. UŻYTKOWA	62.30 m ²

balkon

5.71 m²

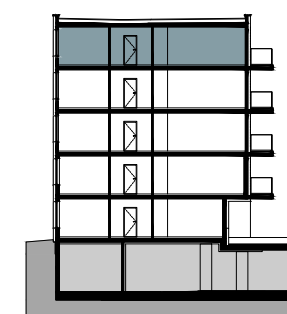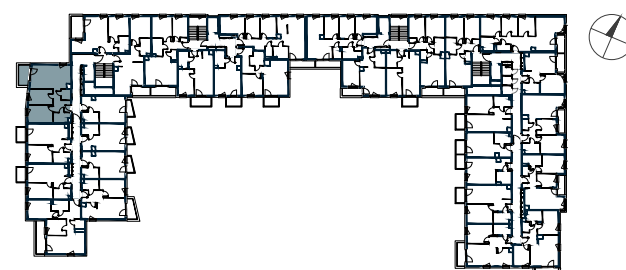

Powierzchnia użytkowa Lokalu została określona w oparciu o Rozporządzenie MTBIGM z dnia 25 kwietnia 2012 roku w sprawie szczegółowego zakresu i formy projektu budowlanego (Dz. U. 2012r. , poz. 462) z uwzględnieniem Normy PN-ISO 9836:1997 (przy założeniach: 1/ powierzchnia użytkowa lokalu jest obliczana w metrach kwadratowych z dokładnością do 0,01 m², 2/. powierzchnia użytkowa lokalu jest obliczana dla wymiarów lokalu w stanie wykończonym (po tynkach), na poziomie podłogi, nie licząc listew przypodłogowych, progów itp.; 3/. do powierzchni użytkowej lokalu nie wlicza się: powierzchni otworów na drzwi i okna;

AKTUALIZACJA - 23.09.2025