


Orawska Vita.

nr D2/F/01



Powierzchnia **68,07 m²**

Piętro **0**

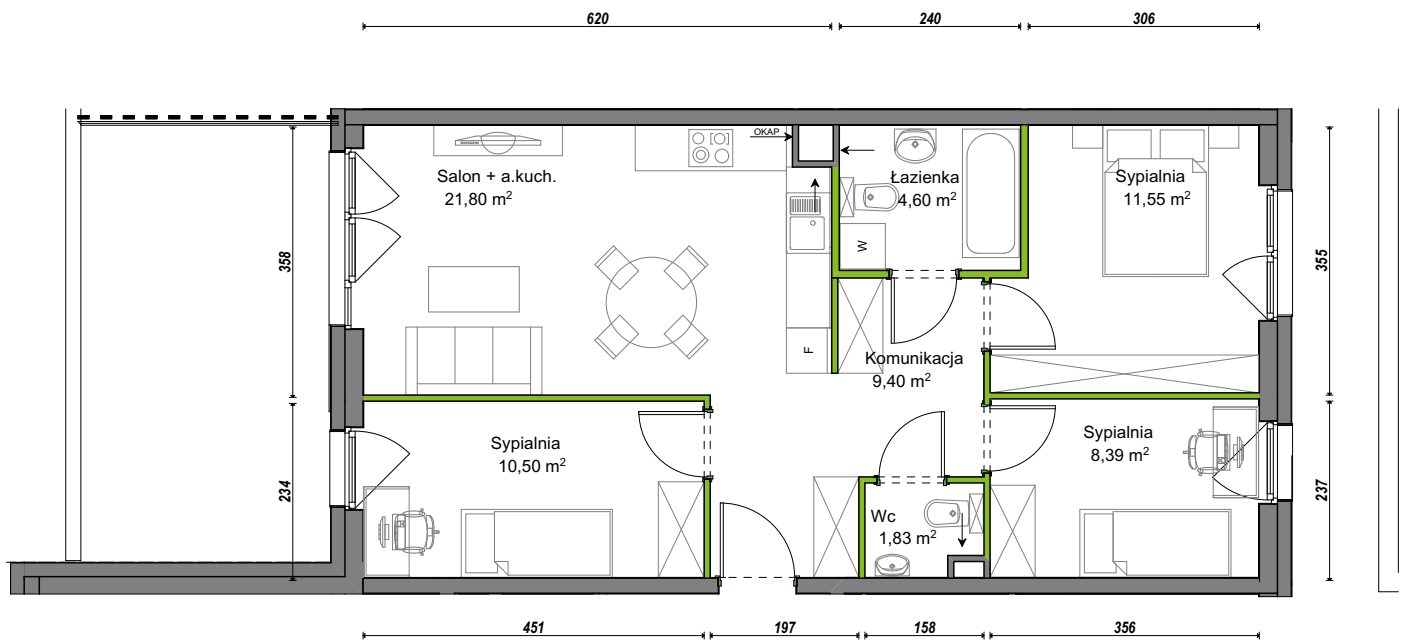


Aranżacja mieszkania jest przykładowa.

Powierzchnia użytkowa

Komunikacja	9,40 m ²
Łazienka	4,60 m ²
Salon + a.kuch.	21,80 m ²
Sypialnia	8,39 m ²
Sypialnia	10,50 m ²
Sypialnia	11,55 m ²
Wc	1,83 m ²
Razem	68,07 m²
+Ogródek	19,70 m ²

Rzut kondygnacji **Parter 0**

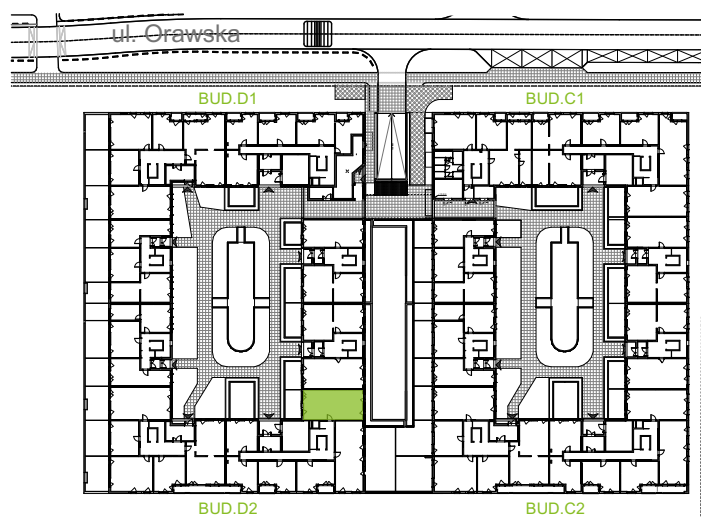

U nas nigdy nie płacisz za powierzchnię pod ścianami działowymi.