


PARTER


NR	NAZWA POMIESZCZENIA	POW. m2
1	wiatrołap	5,17
2	pokój	10,27
3	p.dzienny z aneksem kuchennym	45,45
4	łazienka	3,40
5	garaż	21,62
		85,91

PIĘTRO

NR	NAZWA POMIESZCZENIA	POW. m2
1	komunikacja	9,88
2	sypialnia	13,38
3	sypialnia	17,18
4	łazienka	6,71
5	sypialnia	13,27
6	sypialnia	13,41
		73,83

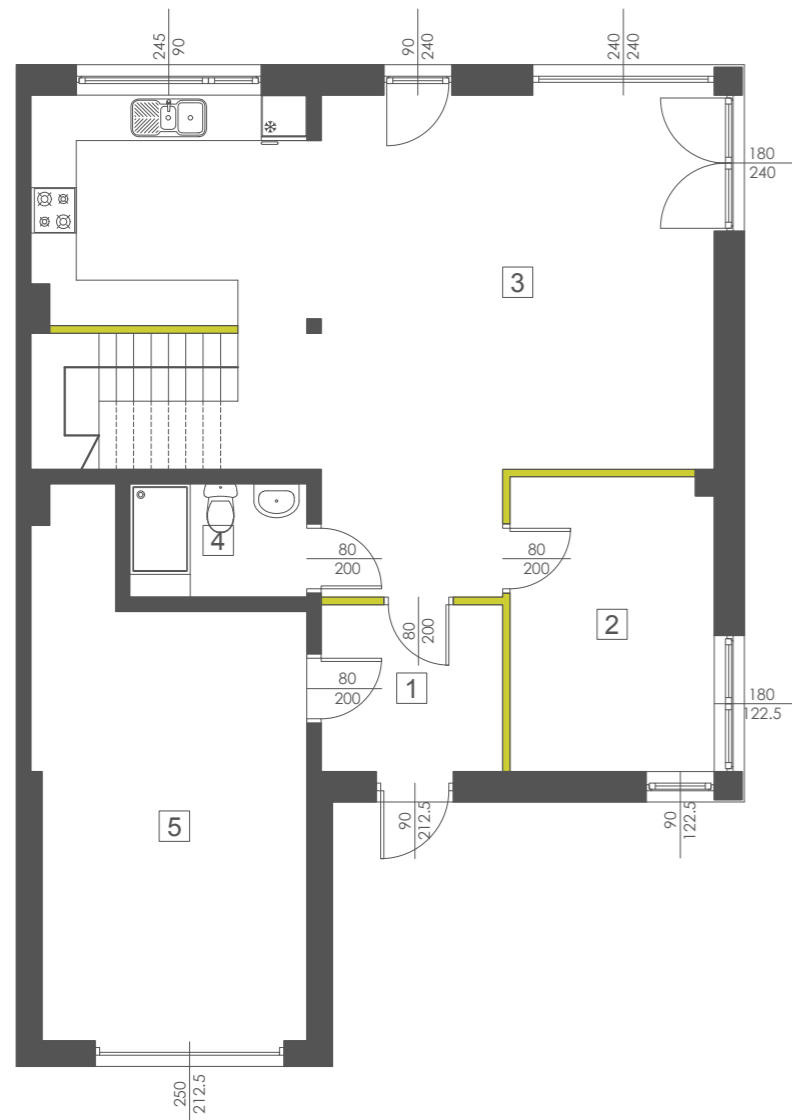

PARTER

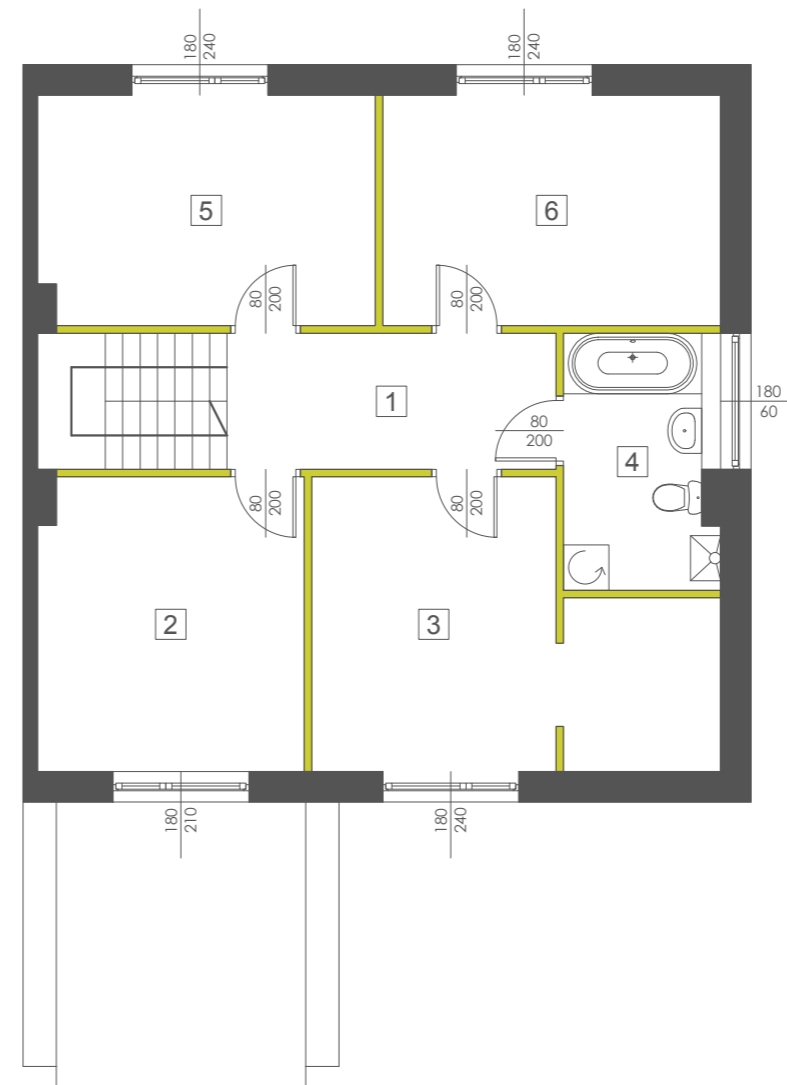

PIĘTRO

0 1 2 3 4 5m A4 SKALA 1:100

UWAGI:
1. Podane powierzchnie i wymiary mogą ulec niewielkim zmianom wynikającym z realizacji obiektu.
2. Aranżacja pomieszczeń w mieszkaniu jest przykładowa.
3. Wyposażenie przedstawione tylko w celach prezentacji, nie stanowi zobowiązania umownego.
Wygląd budynku, jego części oraz zagospodarowanie terenu mogą nieznacznie ulec zmianie na etapie realizacji obiektu.
Zmianie natomiast nie ulegną istotne cechy świadczenia oraz funkcjonalność budynku.

ŚCIANY Z MOŻLIWOŚCIĄ ROZBIÓRKI
 ŚCIANY NIEROZBIERALNE

OZNACZENIE BUDYNKU	G
NR EW. DZIAŁKI	90/167, 90/118
POWIERZCHNIA DZIAŁKI	479 m2
IŁOŚĆ KONDYGNACJI	2
IŁOŚĆ POKOI	6
POWIERZCHNIA UŻYTKOWA	148,77 m2