
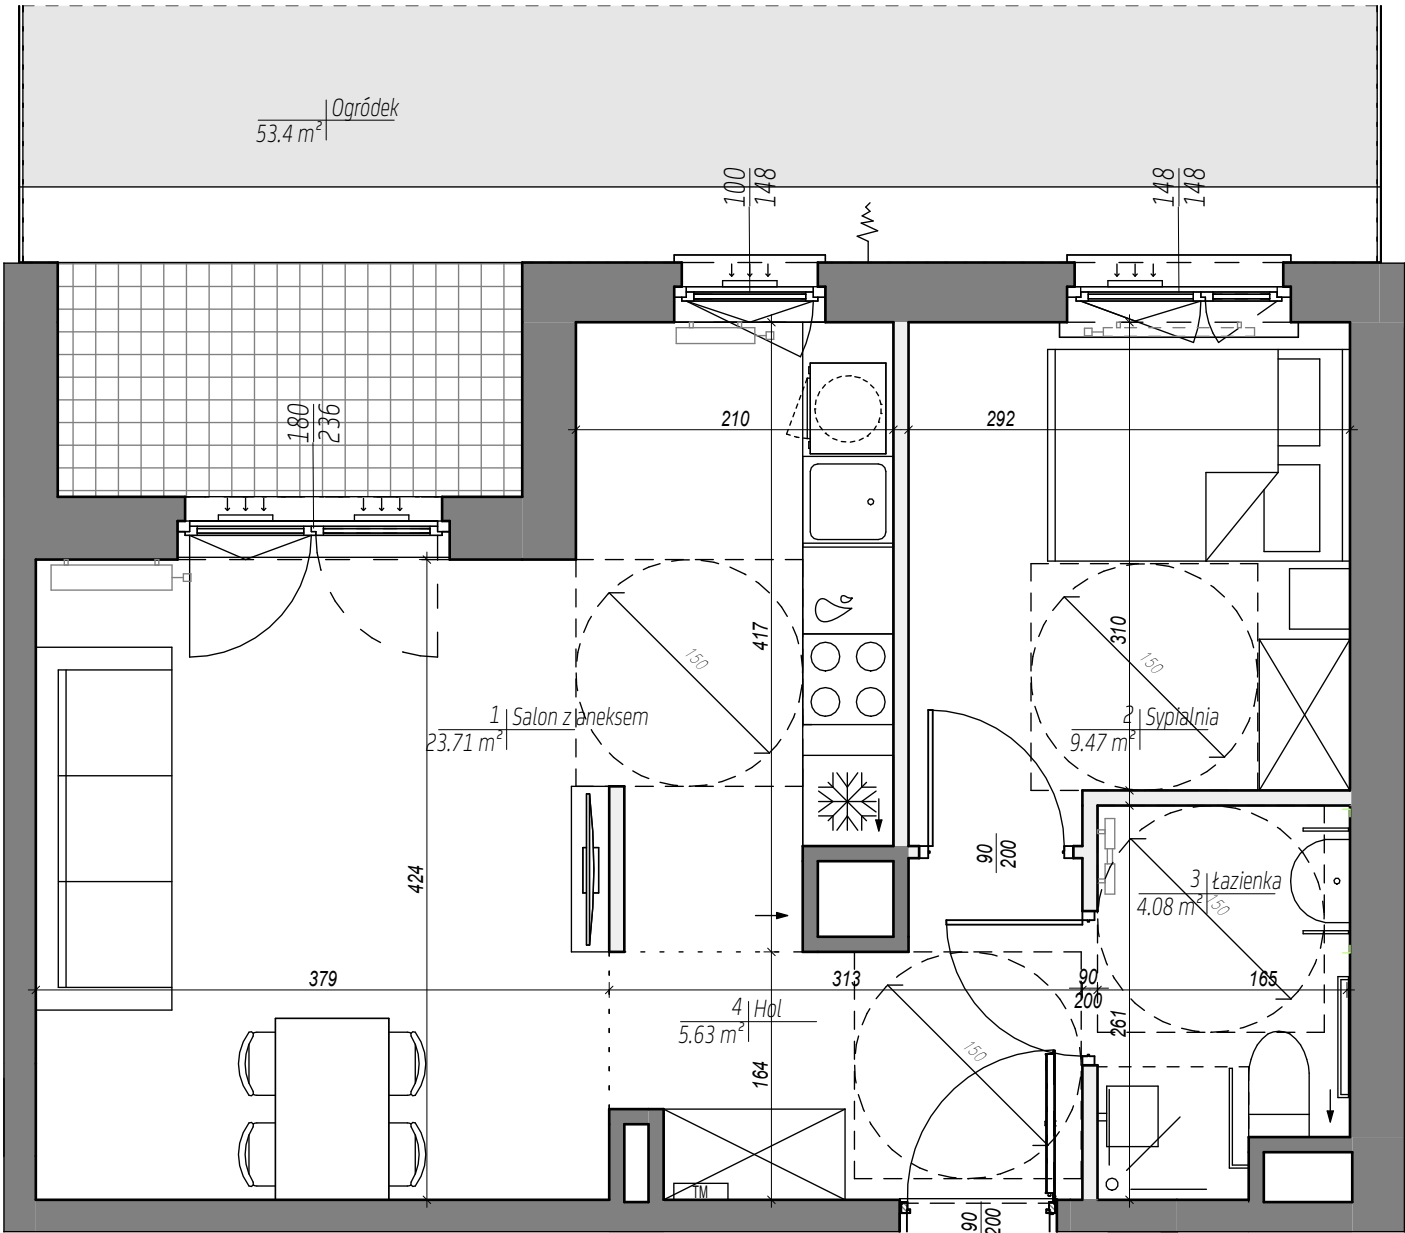
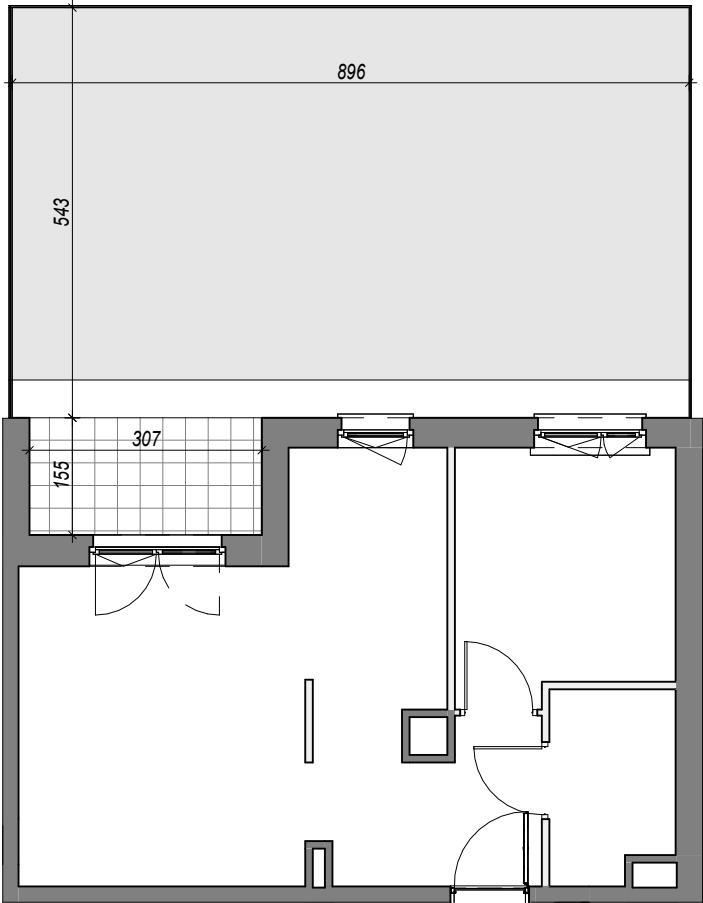


City Vibe.

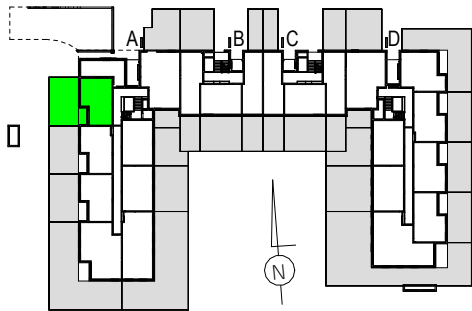

GREEN SPACE

KLATKA:	A
PIĘTRO:	0
MIESZKANIE NR:	8
1 Salon z aneksem	23.71 m ²
2 Sypialnia	9.47 m ²
3 łazienka	4.08 m ²
4 Hol	5.63 m ²

POWIERZCHNIA MIESZKANIA 42.89 m²

UWAGA:
WYPOSAŻENIE I WYKOŃCZENIE LOKALU STANOWI PRZYKŁADOWĄ ARANŻACJĘ OKREŚLAJĄCĄ FUNKCJONALNOŚĆ MIESZKANIA. WYPOSAŻENIE I WIELKOŚĆ ZAPROPONOWANYCH URZĄDZEŃ MA CHARAKTER ORIENTACYJNY. LOKALIZACJA PRZYKŁADOWEGO WYPOSAŻENIA I WYKOŃCZENIA POWIĄZANA JEST Z PROJEKTOWANĄ INFRASTRUKTURĄ BUDYNKU. ZAKRES WYPOSAŻENIA I WYKOŃCZENIA LOKALU OKREŚLA UMOWA NABYCIA LOKALU.

POWIERZCHNIA MIESZKANIA 42.89 m²

POWIERZCHNIA OGRÓDKA 53.4 m²

2 pokoje 0 A 8

DOSTĘPNE DLA OSÓB NIEPEŁNOSPRAWNYCH



LEGENDA:

- ŚCIANY Z MOŻLIWOŚCIĄ REARANŻACJI
- KRATKA WENTYLACYJNA
- GRZEJNIKI POKOJOWE
- GRZEJNIKI ŁAZIENKOWE
- TABLICA MIESZKANIOWA
- NAWIEWNIK OKIENNY
- ZAWÓR NAWADNIANIA OGRÓDKÓW
- OGRODZENIE OGRÓDKÓW
- OBRYŚ BALKONU WYŻSZEJ KONDYGNACJI
- OPASKA ŻWIROWA
- OGRÓDEK
- PŁYTY TARASOWE



* POWIERZCHNIA POMIĘSZCZEŃ PODANA W ŚWIEŁIE WYKOŃCZONYCH ŚCIAN
** KARTA KATALOGOWA MOŻE ULEC ZMIANIE W TRAKCIE REALIZACJI INWESTYCJI
*** OSTATECZNE OZNACZENIE LOKALU MOŻE ULEC ZMIANIE
**** WYMIAR OKIEN PODANO W ŚWIEŁIE OTWORU W MURZE BEZ UWZGLĘDNIANIA TOLERANCJI NA MONTAŻ
***** LOKALIZACJA I GABARYTY ELEMENTÓW INSTALACJI I WYPOSAŻENIA LOKALU (W SZCZEGÓLNOŚCI: GRZEJNIKÓW, NAWIEWNIKÓW OKIENNYCH I DRZWIOWYCH, TABLICY MIESZKANIOWEJ, OTWORÓW WENTYLACYJNYCH I TP.) PODANE NA KARCIE MAJĄ CHARAKTER ORIENTACYJNY I MOGĄ ULEC ZMIANIE W TRAKCIE REALIZACJI INWESTYCJI
***** MOŻLIWE USYTUOWANIE ELEMENTÓW ODWODNIENIA BUDYNKU (NP. RZYGACZY, PRZELEWÓW AWARYJNYCH, KTÓRE NIE ZOSTAŁY POKAZANE NA NINIEJSZEJ KARCIE)
***** MOŻLIWE WYSTĄPIENIE RÓŻNICY POZIOMÓW PRZY WEJŚCIU Z LOKALU NA BALKON/TARAS/OGRÓDEK
***** WYMIARY DRZWI DO MIESZKAŃ PODANO W ŚWIEŁIE OŚCIEŻNICY, WYMIARY OKIEN I DRZWI BALKONOWYCH PODANO W ŚWIEŁIE OTWORU W MURZE
***** MIESZKANIE JEST DOSTĘPNE DLA OSÓB NIEPEŁNOSPRAWNYCH
***** EWENTUALNE ZMIANY ARANŻACYJNE NIE MOGĄ ODSTĄPIĆ OD PROJEKTU BUDOWLANEGO W ZAKRESIE WARUNKÓW NIEZBĘDNYCH DO KORZYSTANIA Z LOKALU MIESZKALNEGO PRZEZ OSOBY NIEPEŁNOSPRAWNE