


GDAŃSK, UL. GUDERSKIEGO 1 BUDYNEK E  
 LOKAL MIESZKALNY NR 58  
 PU = 25,18 m<sup>2</sup>

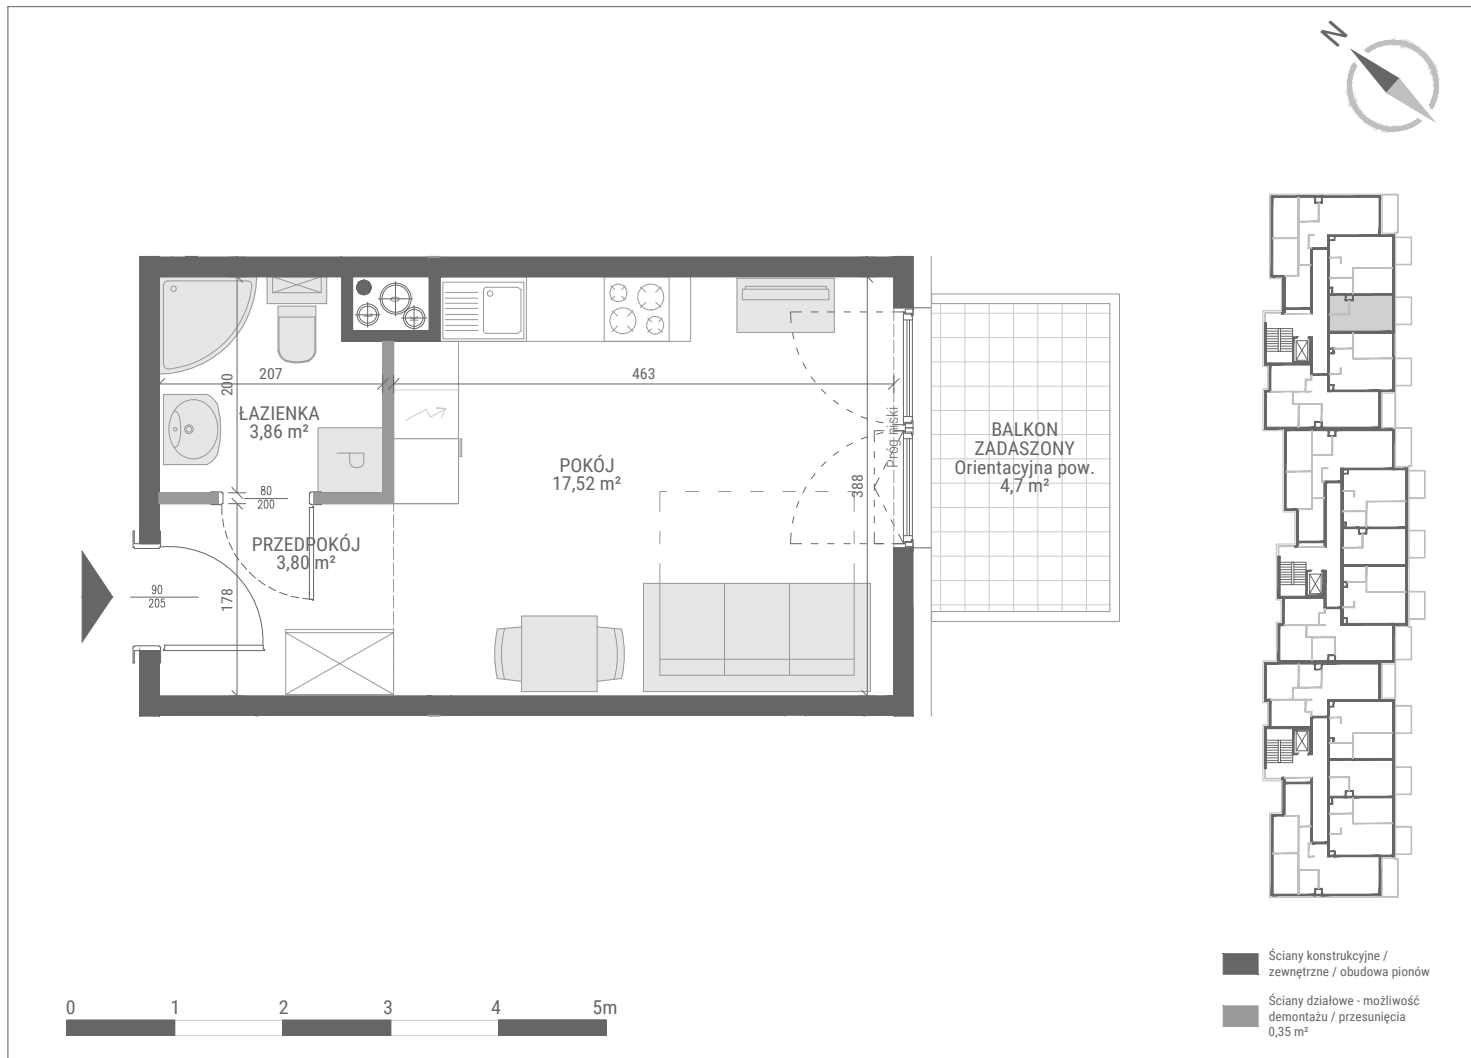

PIĘTRO 3 | KLATKA 3 | BUDYNEK E

1. POKÓJ Z ANEKSEM KUCHENNYM	17,52 m <sup>2</sup>
2. ŁAZIENKA	3,86 m <sup>2</sup>
3. PRZEDPOKÓJ	3,80 m <sup>2</sup>
<b>25,18 m<sup>2</sup></b>	

