


NR 3.1D.09

POKOJE: 4

PIĘTRO: 1

BUDYNEK: D

ETAP: 3

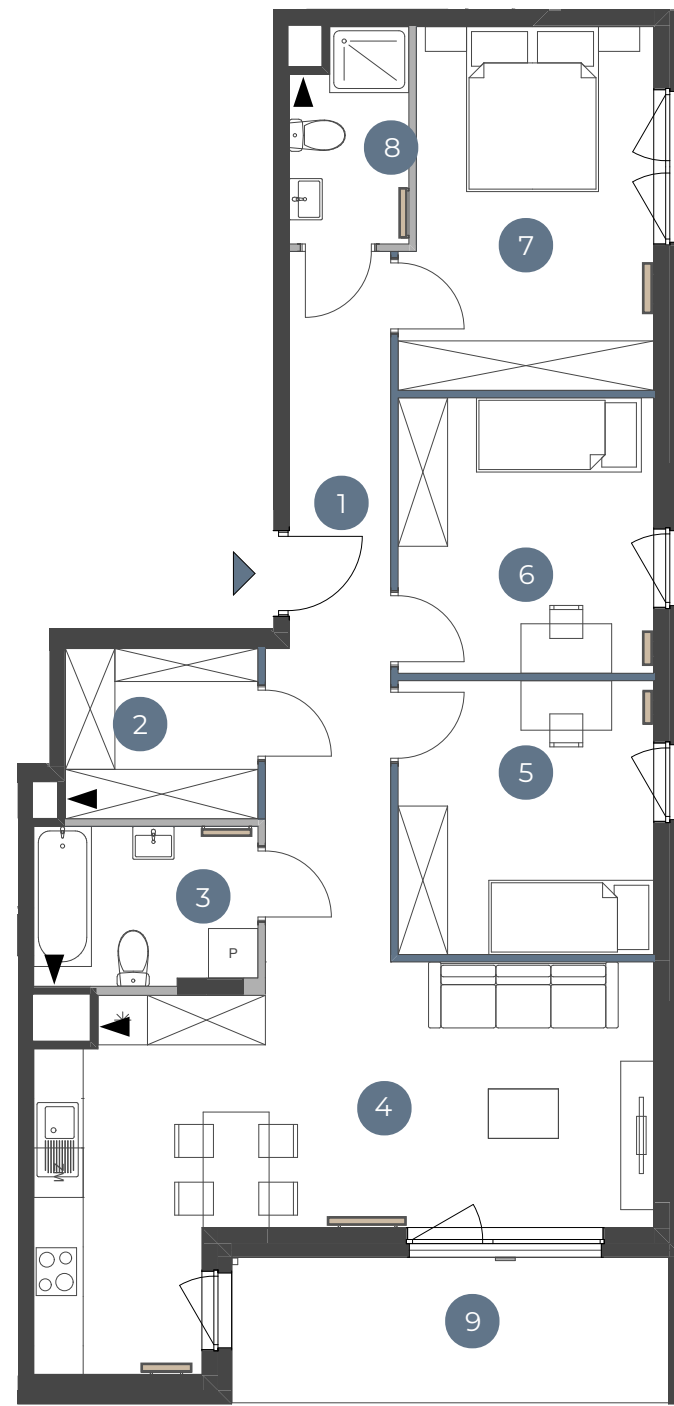


0m 1m 2m 3m 4m 5m

Ściany bez możliwości demontażu Ściany z możliwością demontażu Ściany z możliwością zmiany aranżacji Grzejniki Wejście do lokalu mieszkalnego Kratka wentylacyjna

ASTELIA
PARK

1 KORYTARZ	11,70 m ²
2 GARDEROBA	4,82 m ²
3 ŁAZIENKA	5,18 m ²
4 POKÓJ Z ANEKSEM	26,20 m ²
5 POKÓJ	10,29 m ²
6 POKÓJ	10,35 m ²
7 POKÓJ	13,07 m ²
8 ŁAZIENKA	3,54 m ²

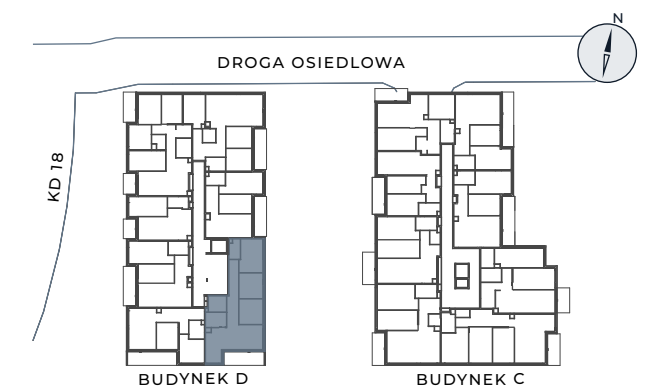POWIERZCHNIA UŻYTKOWA 85,15 m²Pow. ścian z możliwością demontażu 2,75 m²**POWIERZCHNIA SPRZEDAŻOWA 87,90 m²**9 BALKON 9,35 m²**BIURO SPRZEDAŻY:**

+48 22 375 93 06
sprzedaz@alberoinvest.pl

**INWESTOR:**
P1 Fundusz Inwestycyjny Zamknięty**WYKONAWCA:**
AI GRI 2 SP. Z O.O.**ADRES INWESTYCJI:**
ul. Kąty Grodzkie, 03-289 Warszawa**ARCHITEKT:**
SK ARCHITEKCI SP. Z O.O.

UWAGA: Powierzchnia użytkowa lokalu jest określona zgodnie z Rozporządzeniem Ministra Rozwoju z dnia 11 września 2020r. w sprawie szczegółowego zakresu i formy projektu budowlanego (Dz. U. z 2022r. poz. 1679) oraz przepisami w polskiej normie PN-ISO 9836:2022-07, tj. powierzchnia użytkowa lokalu jest obliczona w metrach kwadratowych, w świetle wykończonych ścian. Powierzchnię sprzedażową obliczono jako sumę powierzchni użytkowej i powierzchni ścian z możliwością demontażu. Powierzchnia użytkowa i sprzedażowa w lokalu może ulec zmianie w trakcie realizacji prac budowlanych, lokalizacja przyborów sanitarnych, rozmieszczenie punktów instalacyjnych itp. może ulec zmianie w trakcie realizacji inwestycji, przedstawiona na rzucie aranżacja ma charakter przykładowy, umeblowanie, urządzenia elektryczne i sanitarne oraz drzwi wewnętrzne nie stanowią wyposażenia nabywanego lokalu.