


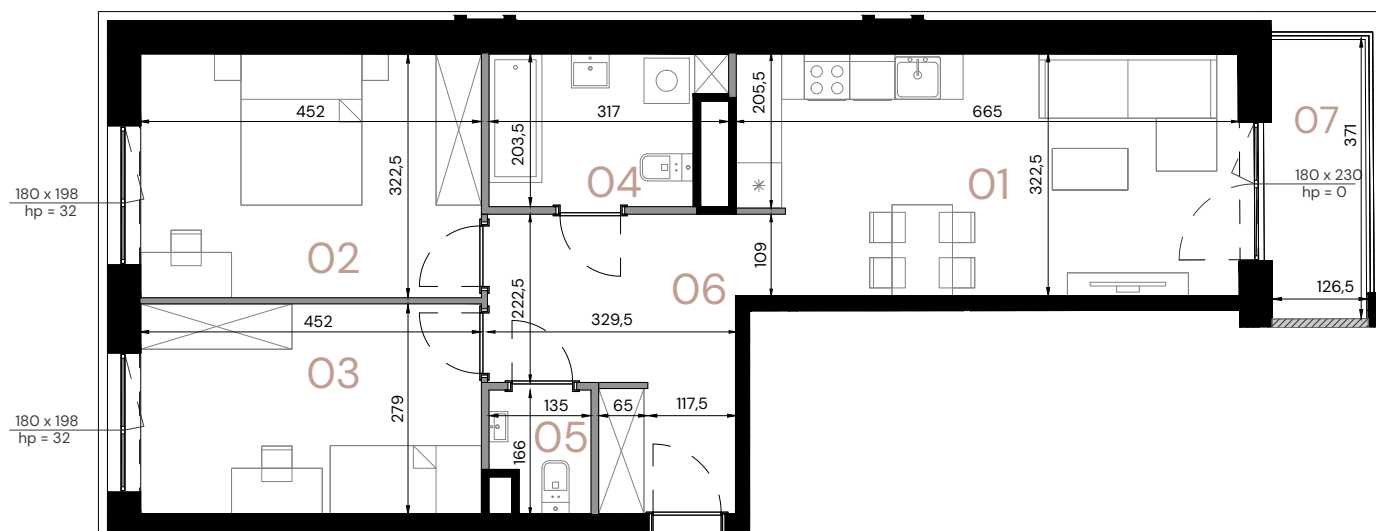

LEGENDA:

— Ściany działowe - do demontażu

SKALA 1:100

0,0 100,0 200,0
[cm]

Aptament

B.4.03

Piętro

4

Pow. użytkowa


66,33 m²

Pomieszczenie

O1 Pokój dzienny z aneksem	21,18 m ²
O2 Pokój	14,53 m ²
O3 Pokój	12,54 m ²
O4 Łazienka	5,70 m ²
O5 WC	1,98 m ²
O6 Przedpokój	10,40 m ²
O7 Loggia	4,70 m ²

Wysokość

2,64 m

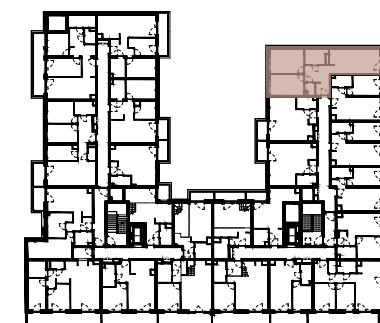

ul. Komandorska

ul. Wielka

Data opracowania rysunku: 07.2025 r.

Powierzchnie wskazano zgodnie z normą PN ISO 9836: 2022 - O7 na podstawie projektu budowlanego. Lokalizację przyborów sanitarnych oraz rozmieszczenie punktów instalacyjnych itp. podano zgodnie z Projektem Budowlanym. Na etapie realizacji prac budowlanych mogą wystąpić nieznaczne różnice wymiarów oraz usytuowania elementów. Aranżacja wnętrza tj.: meble, urządzenia, armatura sanitarna, służy wyłącznie celom ilustracyjnym. Materiał reklamowy ma charakter poglądowy.