

lokal C4.15

nr na projekcie A4-4.15


Lokal mieszkalny

**1 pokojowy** **27,72 m<sup>2</sup>**

|               |       |
|---------------|-------|
| przedpokój    | 4,47  |
| łazienka      | 3,65  |
| an.kuchenny   | 1,36  |
| pokój dzienny | 18,24 |


## 4 PIĘTRO

usytuowanie lokalu na kondygnacji

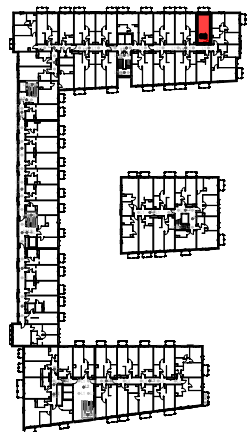

UWAGA: POWIERZCHNIE POMIESZCZEŃ NA RYSUNKU  
PODANO WG NORMY - ISO 9836-2015-12

Niniejsza karta katalogowa ma charakter poglądowy i nie stanowi oferty w  
rozumieniu przepisów Kodeksu Cywilnego

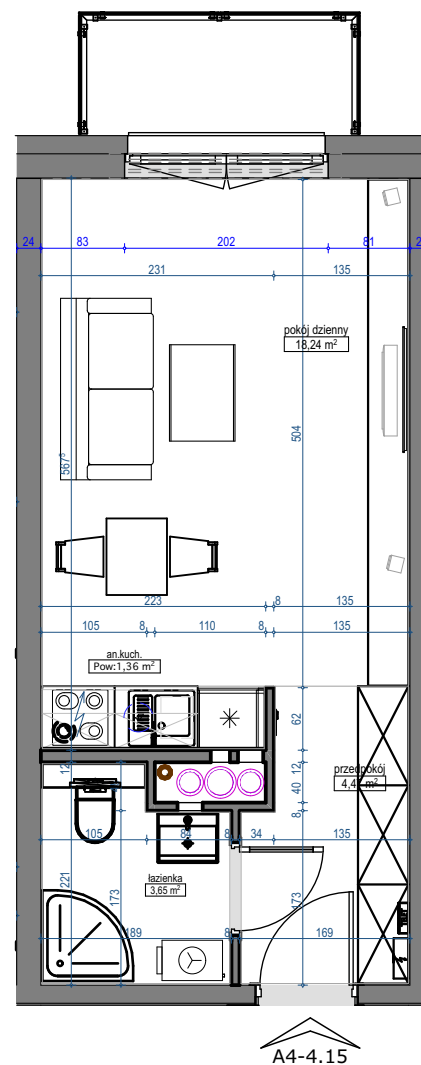

skala 1:75

