



Mieszkanie nr 74

4 pokoje , 68.79 m²

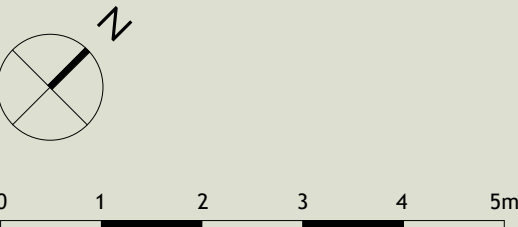

- Aranżacja lokalu mieszkalnego przedstawiona na rzucie jest przykładowa.
- Powierzchnia użytkowa lokalu określona jest na podstawie Rozporządzenia Ministra Rozwoju z dnia 11 września 2020 r. w sprawie szczegółowego zakresu i formy projektu budowlanego oraz uwzględnieniu treści Polskiej Normy PN-ISO 9836:2022-07
- Niniejsza karta katalogowa opracowana została na podstawie projektu budowlanego. W toku dalszego projektowania, budowy lub zmian lokatorskich, mogą nastąpić zmiany w stosunku do informacji zawartych na karcie katalogowej, w szczególności w zakresie: powierzchni użytkowej, układu pomieszczeń oraz usytuowania lub powierzchni zajętej przez elementy nadające się do usunięcia lub innej aranżacji, takie jak np. ścianki działowe.
- Informacje na karcie nie stanowią oferty handlowej w rozumieniu art. 66 kodeksu cywilnego.

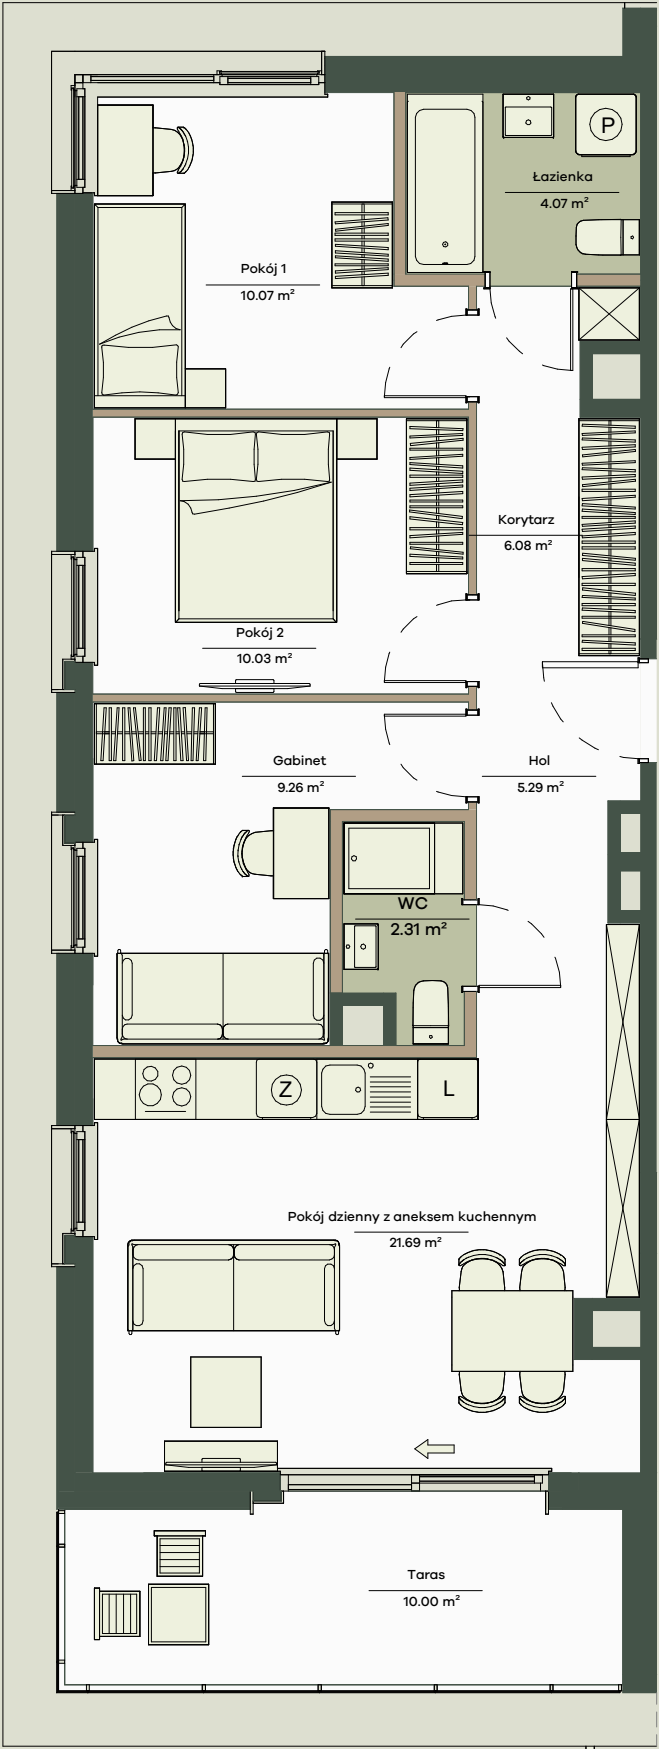

Onelife Powsin


ul. Łukasza Drewny, Warszawa

B5 Budynek	K1 Klatka	2 Piętro	74 Lokal nr
4 Liczba pokoi	68.79 m² Powierzchnia użytkowa		

Zestawienie powierzchni

Pokój dzienny z aneksem kuchennym	21.69m ²
Pokój 1	10.07m ²
Pokój 2	10.03m ²
Gabinet	9.26m ²
Korytarz	6.08m ²
Hol	5.28m ²
Łazienka	4.07m ²
WC	2.31m ²
Powierzchnia użytkowa	68.79 m²
Powierzchnia zajęta przez elementy nadające się do usunięcia lub innej aranżacji, w tym ścianki działowe nie będące elementem konstrukcji i nie zawierające szachtów instalacyjnych	3.30 m ²
Taras	10.00m²

Położenie mieszkania w budynku

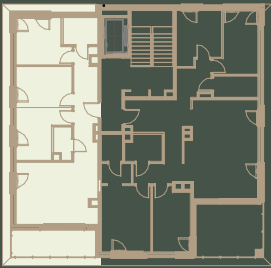

Wartość
brutto PLN