


BIURO SPRZEDAŻY


ul. Rycerska 1/1  
51-313 Wrocław  
tel. 71 725 63 20  
biuro@osiedlerycerskie.com.pl  
www.osiedlerycerskie.com.pl

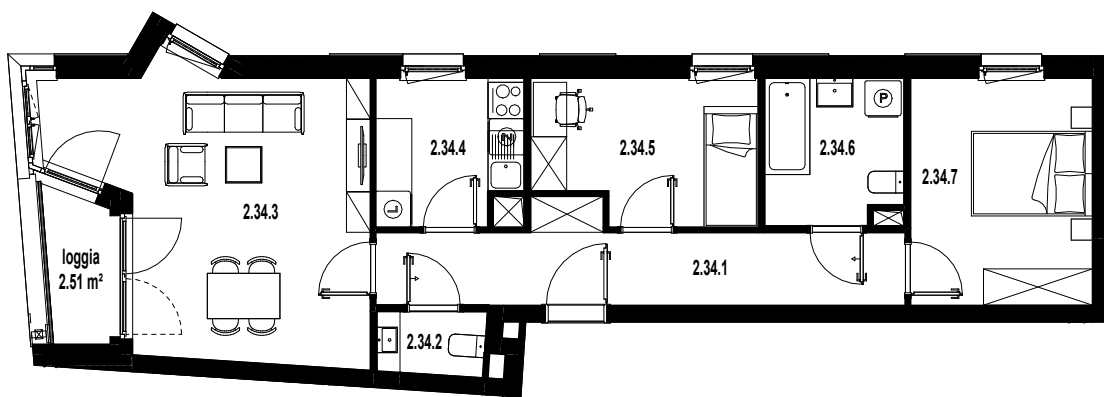

0 1m 2m 3m

SKALA 1:125

**BUDYNEK WIELORODZINNY PRZY ULICY RYCERSKIEJ WE WROCŁAWIU**  
- POWIERZCHNIA UŻYTKOWA OBLICZANA WEDŁUG NORMY PN-ISO 9836:2015  
- RZUT MIESZKANIA ZOSTAŁ SPORZĄDZONY NA PODSTAWIE PROJEKTU BUDOWLANEGO ORAZ WYKONAWCZEGO, ZASTRZEŻA SIĘ MOŻLIWOŚĆ ZMIAN W UKŁADZIE MIESZKAN I PODANYCH POWIERZCHNIACH, ZGODNIE Z ZAPISAMI UMOWY DEWELOPERSKIEJ.  
- NA ETAPIE BUDOWY MOGĄ WYSTĄPIĆ ZMIANY W ZAKRESIE PIONÓW I KOMINÓW ORAZ KOREKTY OTWORÓW OKIENNYCH

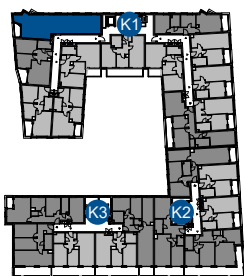

**2 PIĘTRO**

**MIESZKANIE NR 2.34**

|        |               |                      |
|--------|---------------|----------------------|
| 2.34.1 | przedpokój    | 11.28 m <sup>2</sup> |
| 2.34.2 | WC            | 2.02 m <sup>2</sup>  |
| 2.34.3 | pokój dzienny | 21.41 m <sup>2</sup> |
| 2.34.4 | kuchnia       | 5.70 m <sup>2</sup>  |
| 2.34.5 | pokój         | 8.52 m <sup>2</sup>  |
| 2.34.6 | łazienka      | 5.44 m <sup>2</sup>  |
| 2.34.7 | pokój         | 11.29 m <sup>2</sup> |
| SUMA   |               | 65.66 m <sup>2</sup> |

NUMER KLATKI  
K1

NUMER MIESZKANIA  
34

POWIERZCHNIA MIESZKANIA  
65.66 m<sup>2</sup>

**B2STUDIO**

**2  
PIĘTRO**