


BUDYNEK 2.2
LOKAL USŁUGOWY NR 0.12 POZIOM 0

POWIERZCHNIA WEWNĘTRZNA 33,76 m²
 POWIERZCHNIA UŻYTKOWA 33,21 m²

KORYTARZ 4,27 m²
 ŁAZIENKA 5,81 m²
 POKÓJ DZIENNY+ANEKS KUCHENNY 23,33 m²
 TARAS 6,07 m²
 OGRÓDEK 40,37 m²

— ŚCIANA Z MOŻLIWOŚCIĄ ROZBIÓRKI
 — ŚCIANA BEZ MOŻLIWOŚCI ROZBIÓRKI

OGRÓDEK
40,37 m²

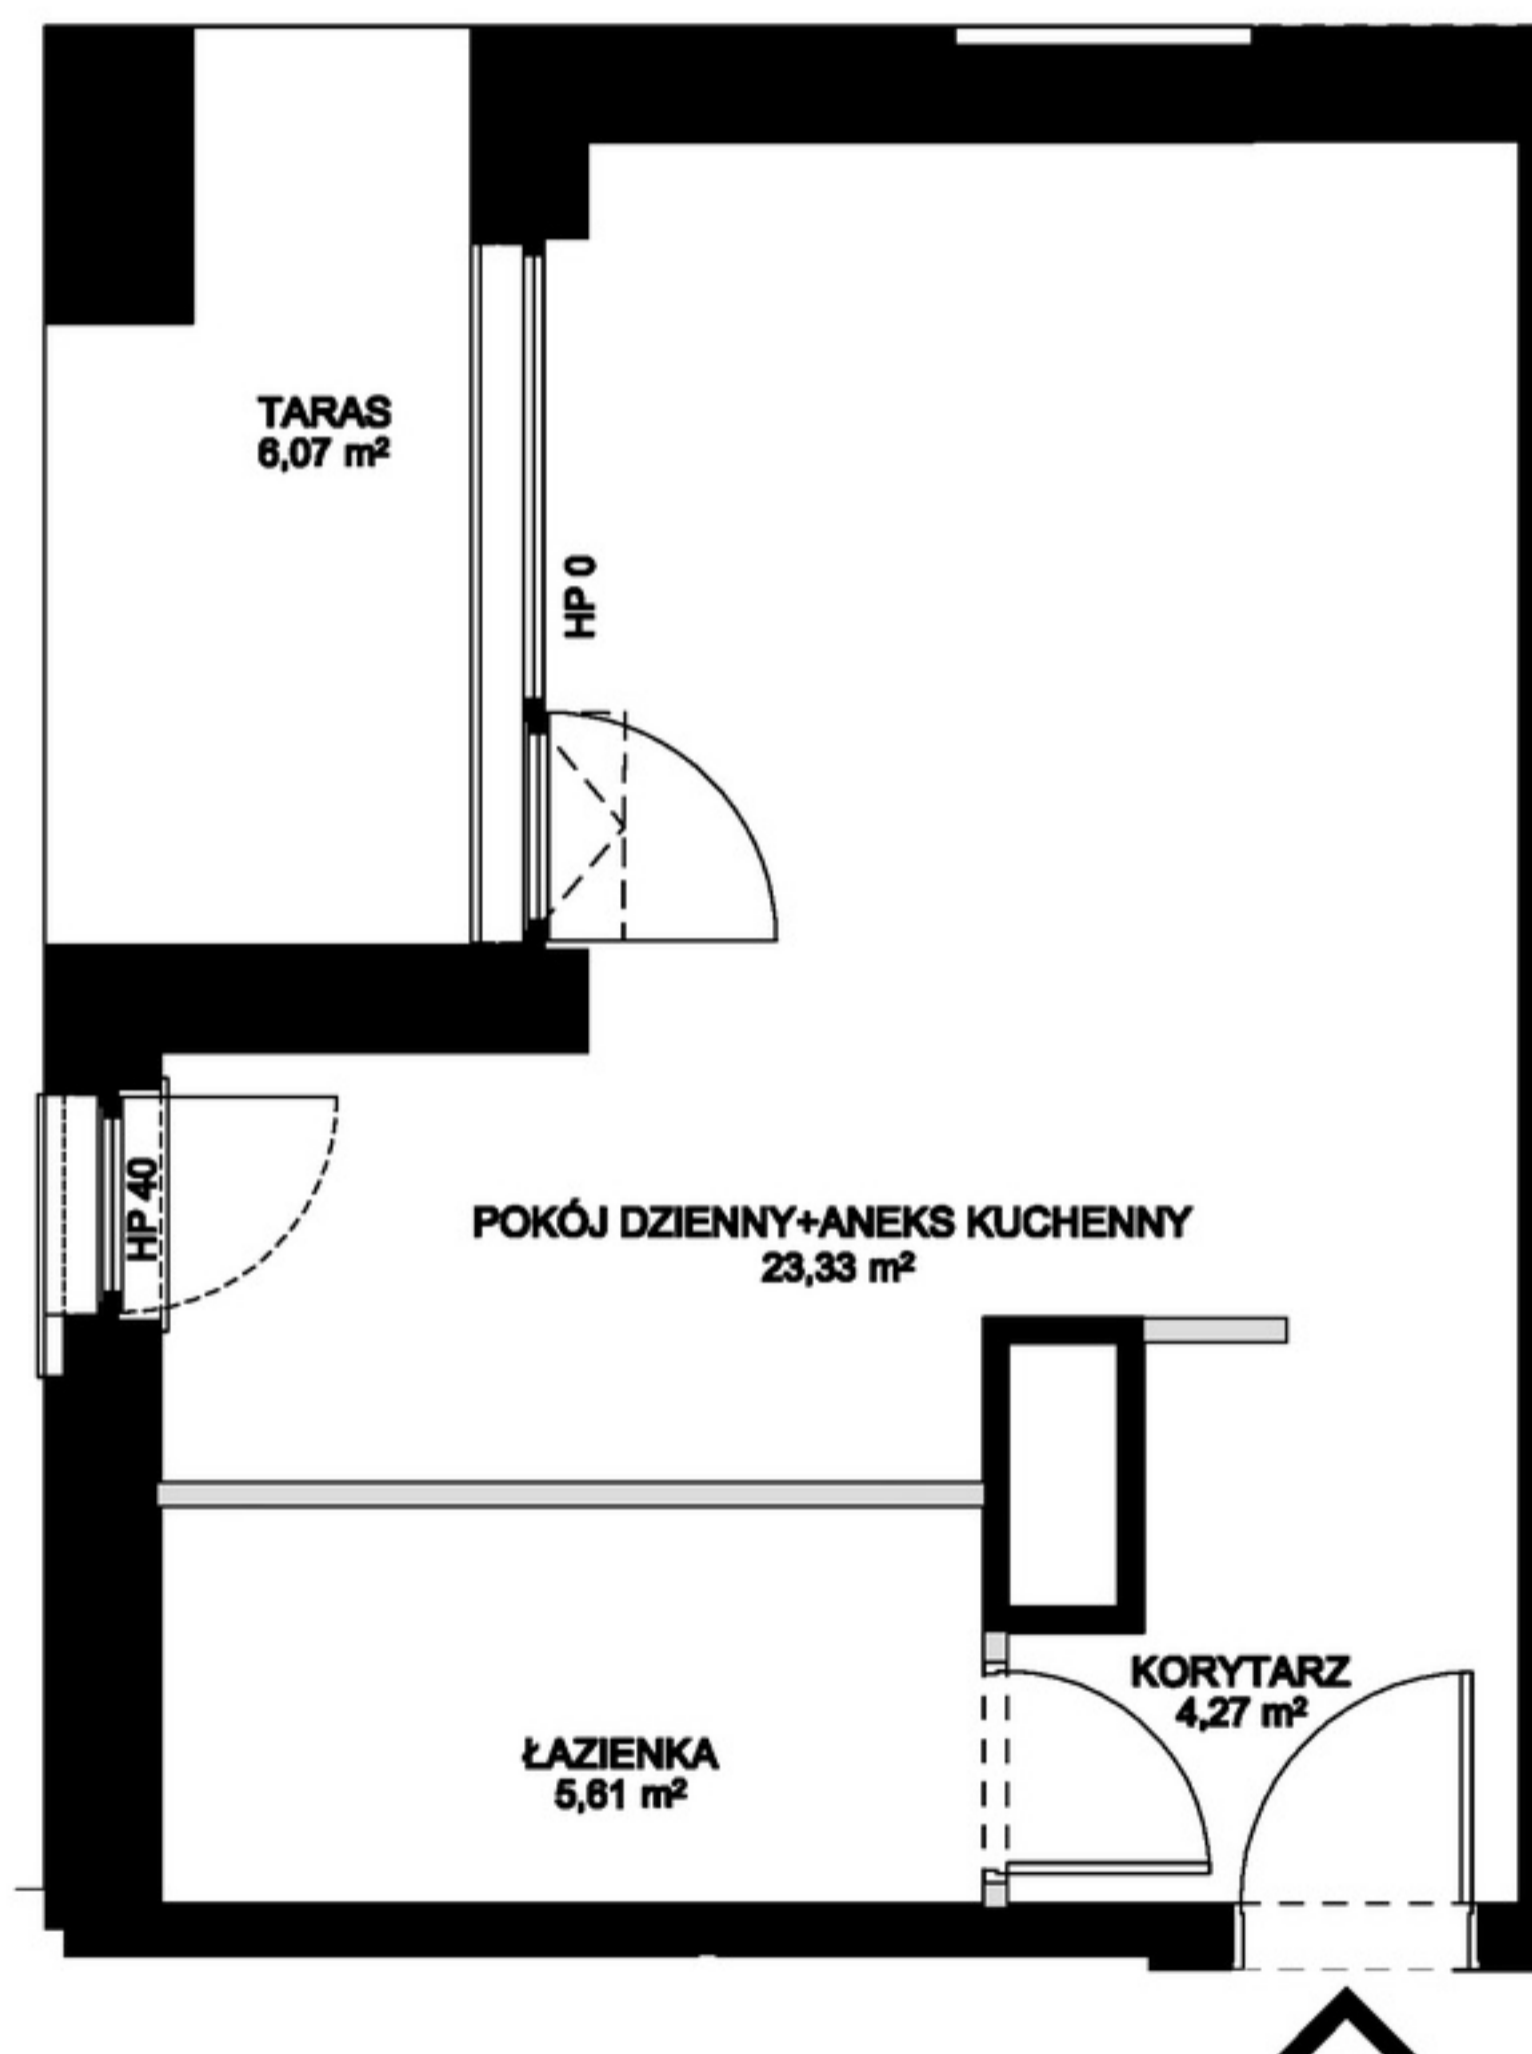

0 1 2 5m

