


# OSIEDLE SENZA

**MARVIPOL**  
development

BUDYNEK **C3**

PIĘTRO **PARTER**



NUMER LOKALU **M2**

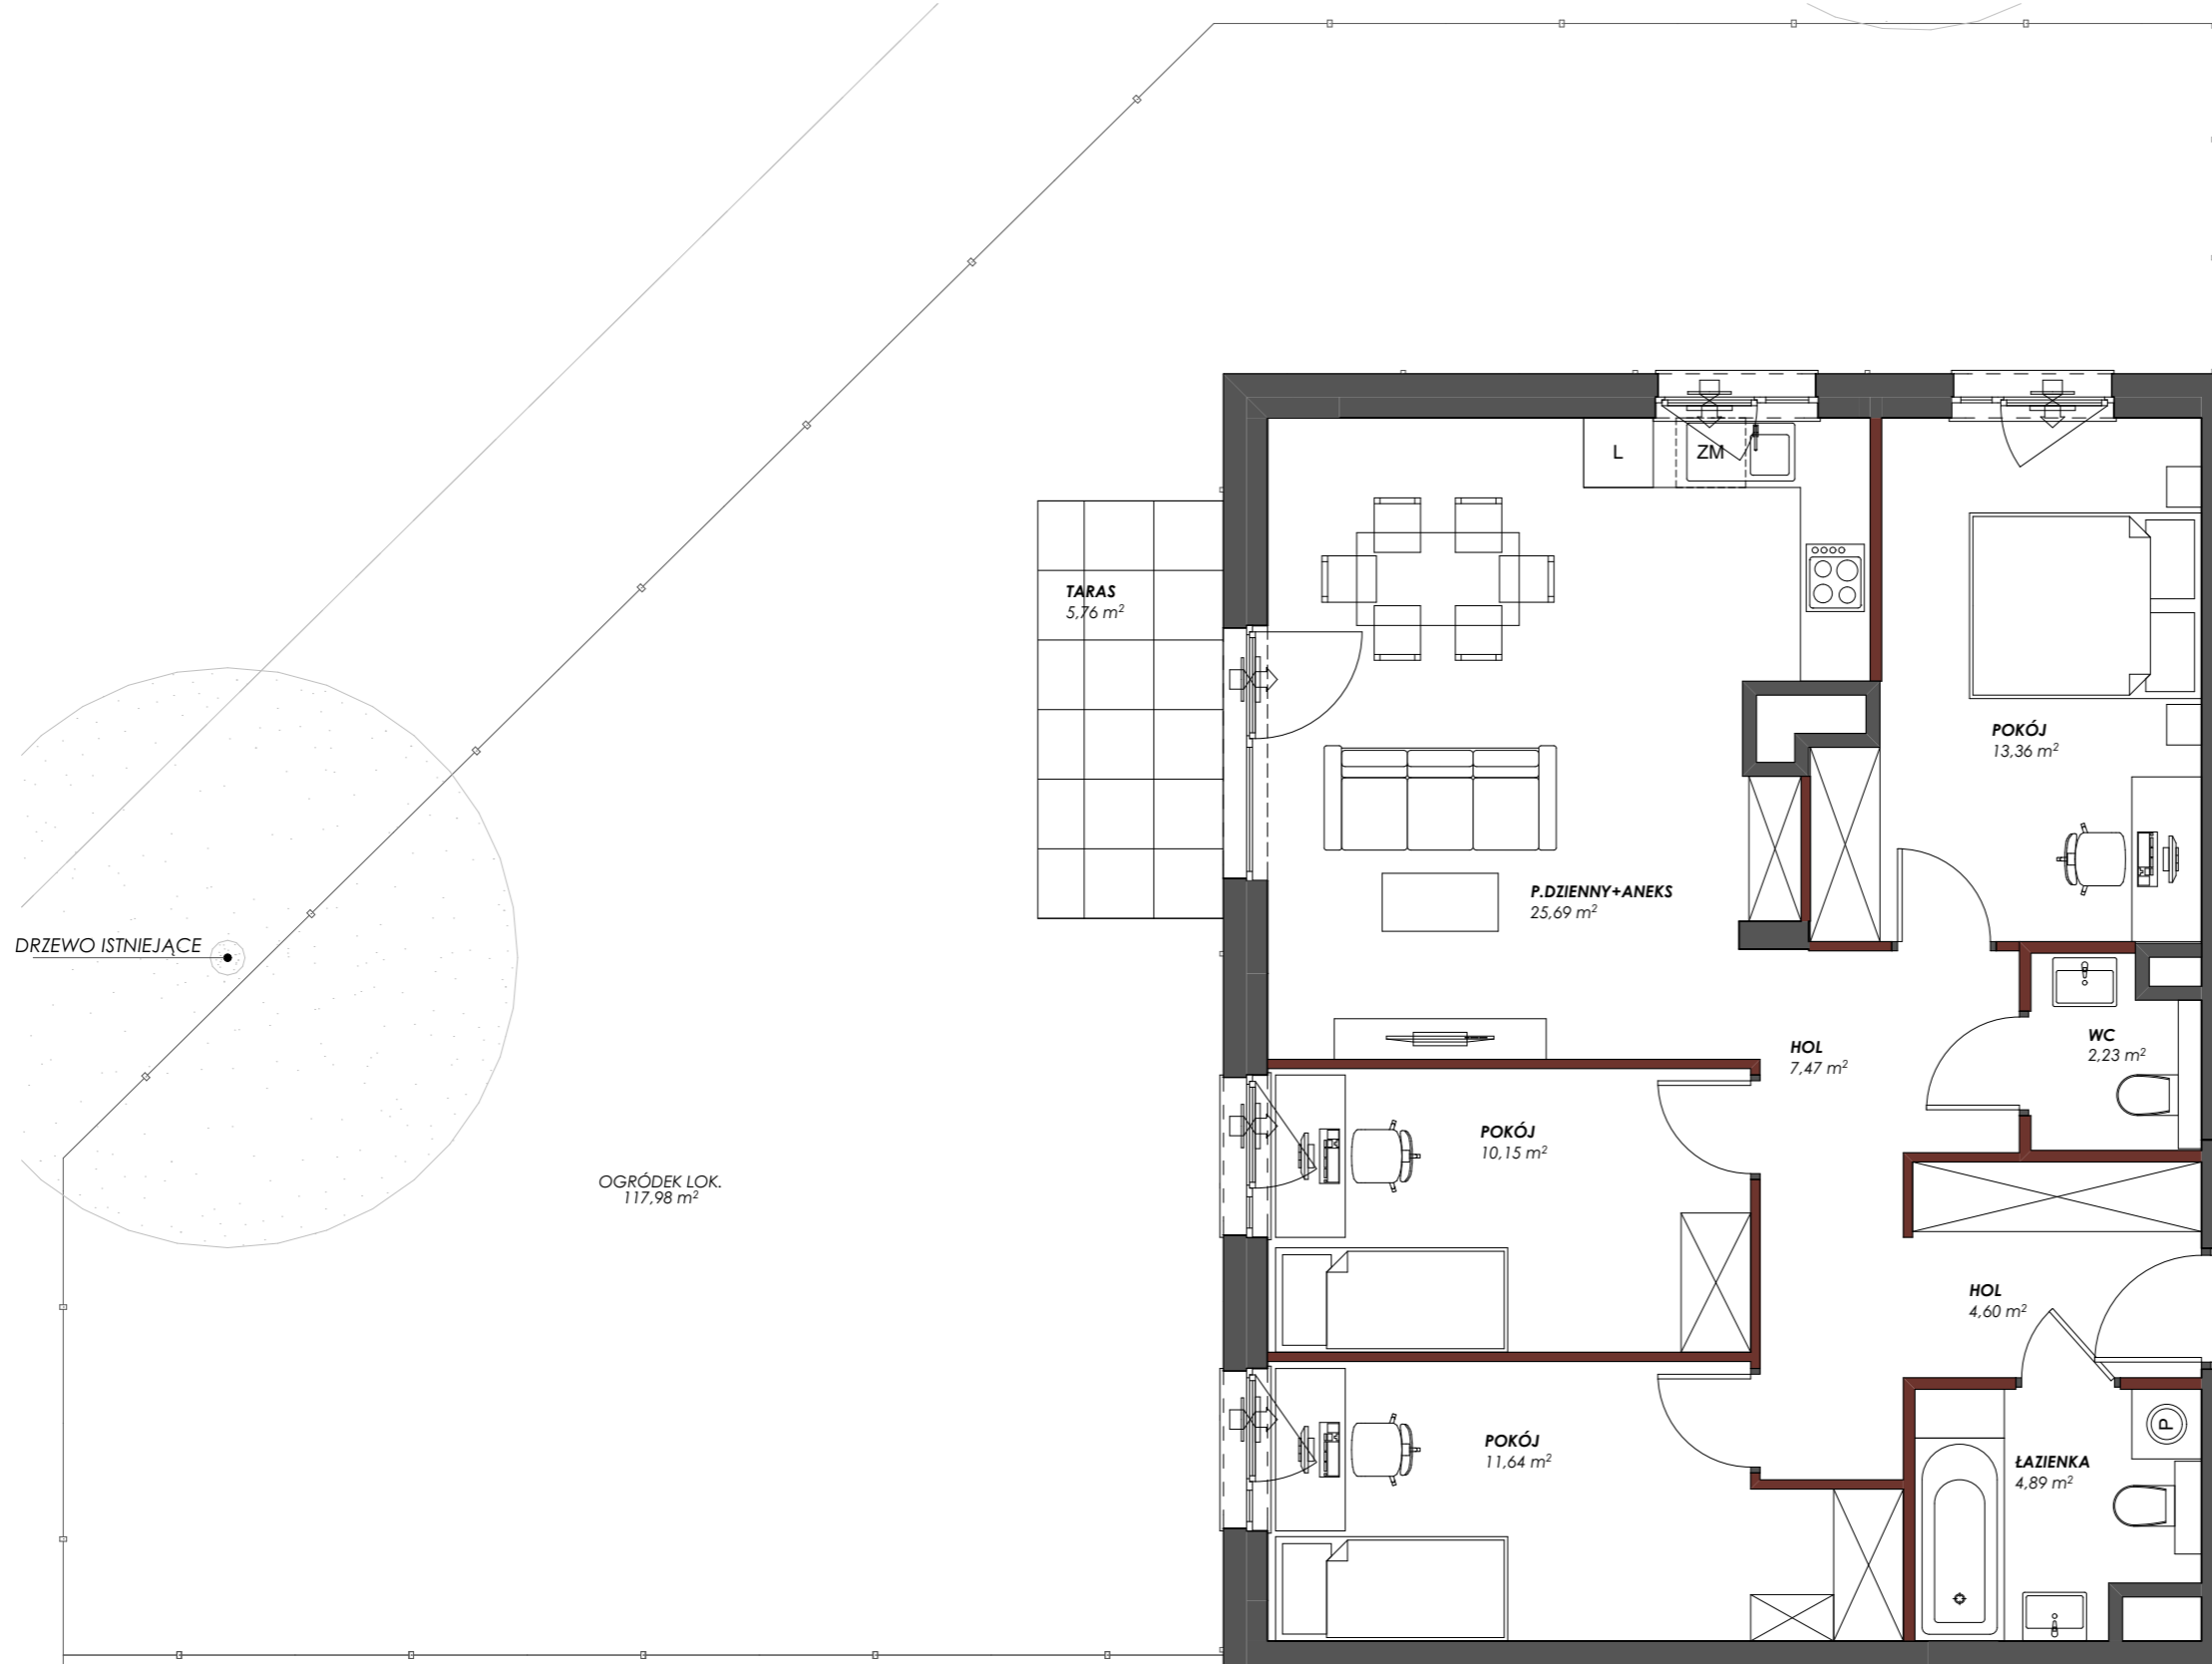


|                      |                            |
|----------------------|----------------------------|
| P. DZIENNY Z ANEKSEM | 25,69 m <sup>2</sup>       |
| POKÓJ                | 13,36 m <sup>2</sup>       |
| POKÓJ                | 11,64 m <sup>2</sup>       |
| POKÓJ                | 10,15 m <sup>2</sup>       |
| HOL                  | 7,47 m <sup>2</sup>        |
| HOL                  | 4,60 m <sup>2</sup>        |
| ŁAZIENKA             | 4,89 m <sup>2</sup>        |
| ŁAZIENKA             | 2,23 m <sup>2</sup>        |
| <b>POW. UŻYTKOWA</b> | <b>80,03 m<sup>2</sup></b> |
| TARAS                | 5,76 m <sup>2</sup>        |
| OGRÓDEK LOK.         | 117,98 m <sup>2</sup>      |

Przedstawiona na rzucie aranżacja ma charakter poglądowy


## LOKALIZACJA APARTAMENTU

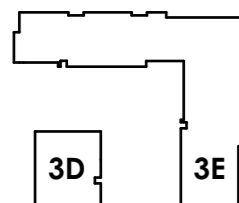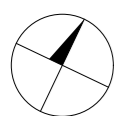

BUDYNEK

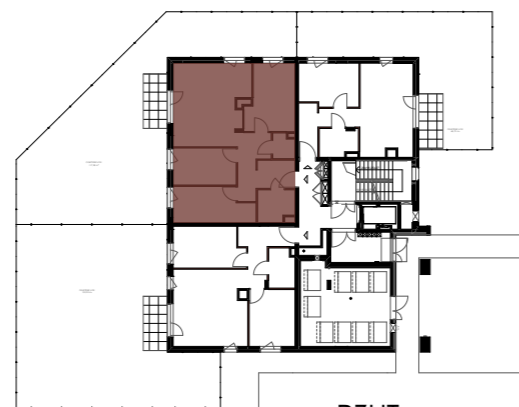

RZUT

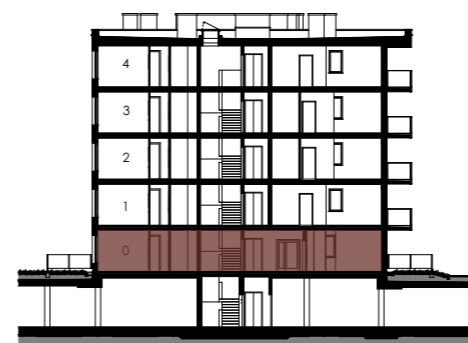

PIĘTRO

Powierzchnia użytkowa lokalu została określona w oparciu o Rozporządzenie z dnia 11 września 2020 roku w sprawie szczegółowego zakresu i formy projektu budowlanego (Dz.U. 2020 poz. 1609) z uwzględnieniem Normy PN-ISO 9836:2015-12

— ściany działowe  
— szachty, ściany nośne i międzylokalowe

AKTUALIZACJA 31.10.2024