


LICZBA POKOI 4  
METRAŻ 76.08 m<sup>2</sup>  
PIĘTRO 3

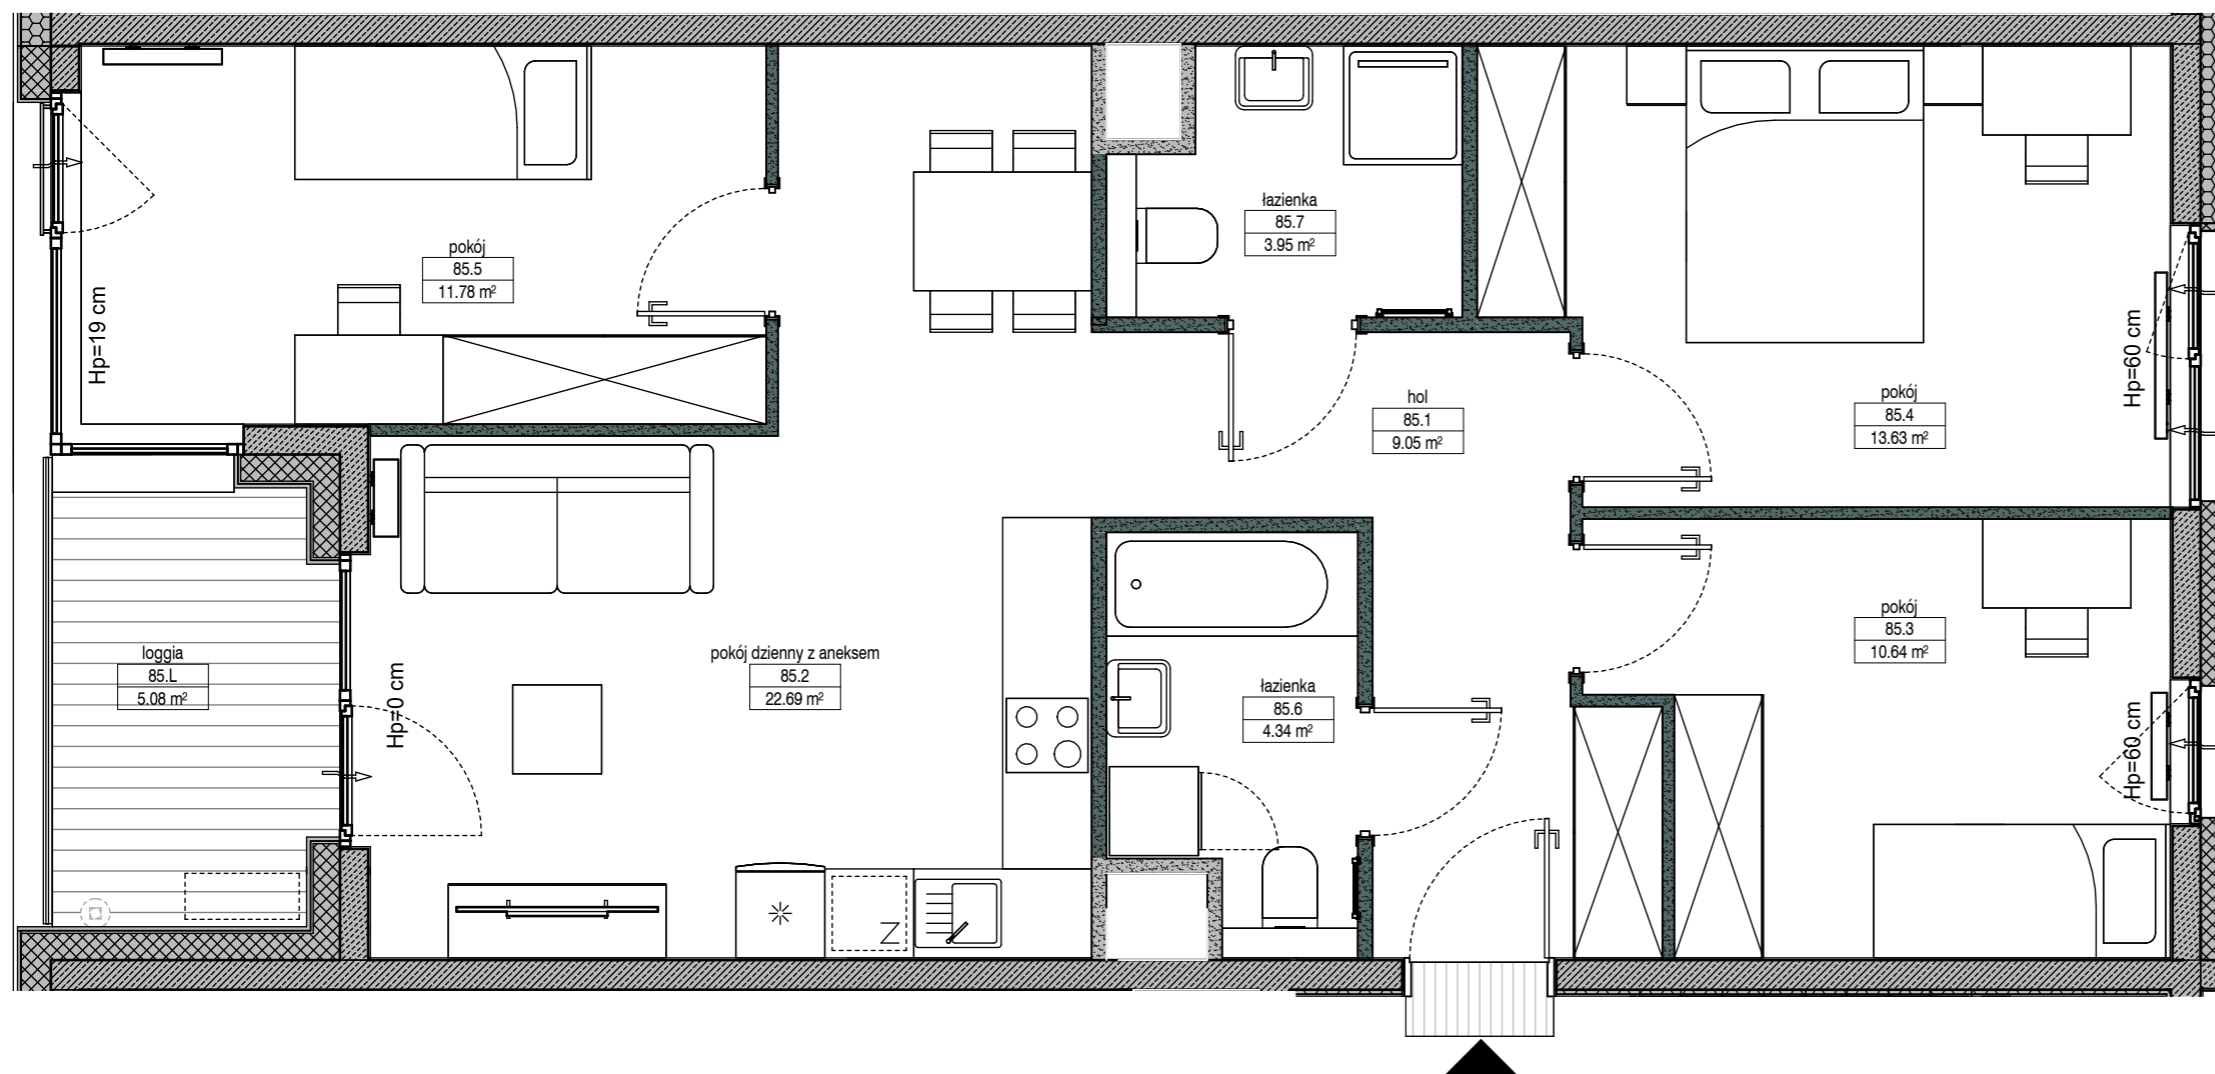

01	Hol / Holl	9.05 m <sup>2</sup>
02	Pokój dzienny z aneksem / Living room with kitchen	22.69 m <sup>2</sup>
03	Pokój / Bedroom	10.64 m <sup>2</sup>
04	Pokój / Bedroom	13.63 m <sup>2</sup>
05	Pokój / Bedroom	11.78 m <sup>2</sup>
06	Łazienka / Bathroom	4.34 m <sup>2</sup>
07	Łazienka / Bathroom	3.95 m <sup>2</sup>


L Loggia / Loggia 5.08 m<sup>2</sup>

ŚCIANKI DZIAŁOWE O POWIERZCHNI 2.45 m<sup>2</sup> NADAJĄCE SIĘ DO DEMONTAŻU

### RZUT KONDYGNACJI Z ZAZNACZONYM LOKALEM MIESZKALNYM



Ściany konstrukcyjne i kominy - elementy stałe
  Ściany działowe nadające się do demontażu.
  Symbol jednostki zewnętrznej klimatyzacji- po stronie kupującego

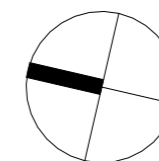

#### UWAGA:

- W toku realizacji prac mogą wystąpić zmiany w stosunku do informacji zawartych na kartach katalogowych, w tym w powierzchniach, wymiarach, usytuowaniu elementów i punktów instalacyjnych. Podane wymiary są wymiarami w świetle pionowych przegród w stanie surowym.
- Powierzchnie liczone są według normy PN-ISO 9836:2015-12 dla wymiarów lokalu w stanie wykończonym. Do powierzchni lokalu nie wlicza się powierzchni pod ścianami działowymi nadającymi się do demontażu.
- Przedstawiona aranżacja, w tym drzwi wewnętrzne, umeblowanie, ceramika sanitarna, sprzęt AGD i RTV, ma charakter przykładowy i nie stanowi wyposażenia nabywanego lokalu. Pomiarów pod zakup mebli, urządzeń i wyposażenia należy dokonywać z natury, po zakończeniu realizacji.

FOLLOW US

 facebook.com/YITpolska

 instagram.com/yitpolska



yit.pl