



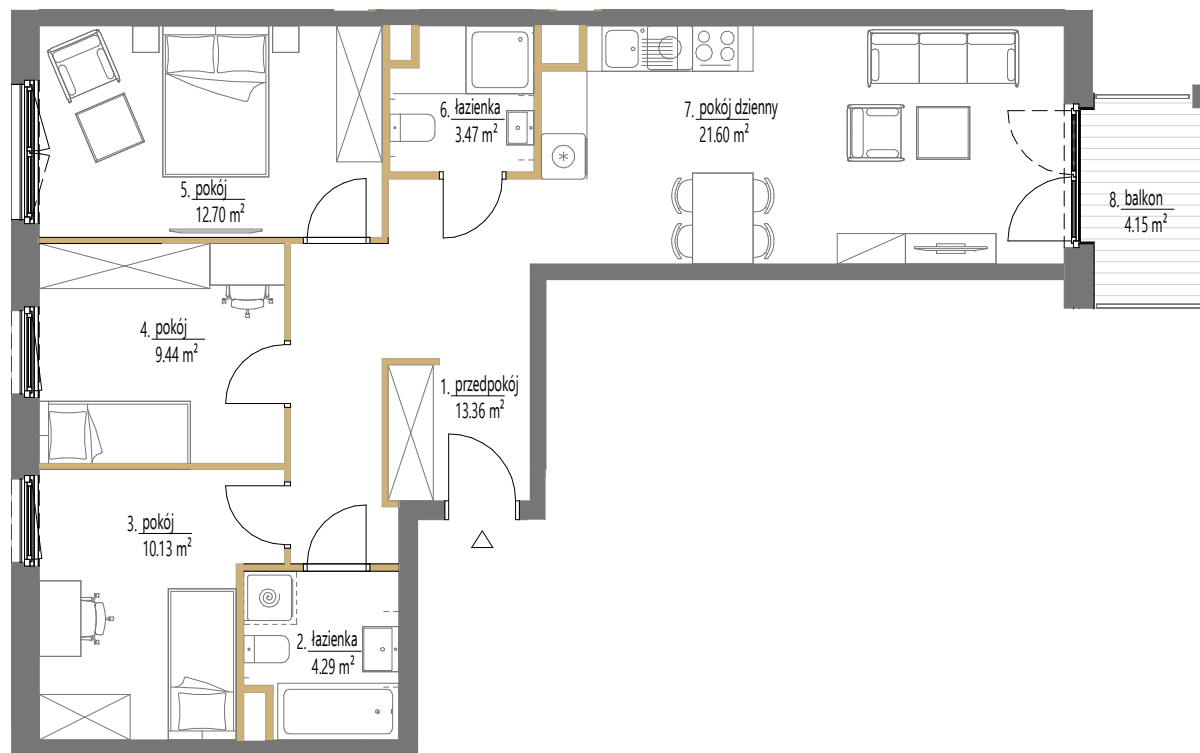

SKALA: 1:100
1 2 m
ściany działowe

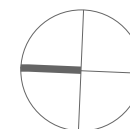


Budynek A1

Lokal mieszkalny nr	69
Powierzchnia	74,99 m²
Piętro	4
Pokoje	4

Zestawienie powierzchni

1	przedpokój	13.36 m ²
2	łazienka	4.29 m ²
3	pokój	10.13 m ²
4	pokój	9.44 m ²
5	pokój	12.70 m ²
6	łazienka	3.47 m ²
7	pokój dzienny	21.60 m ²
8	balkon	4.15 m ²

SCHEMAT OSIEDLA

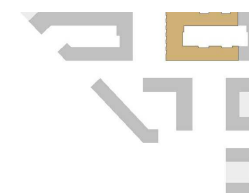

POŁOŻENIE NA KONDYGNACJI

