



Lokal mieszkalny nr A.12

POWIERZCHNIA: 56,99m²

SKALA: 1:100

PIĘTRO III SEGMENT A

ARANŻACJA PRZYKŁADOWA

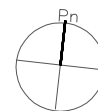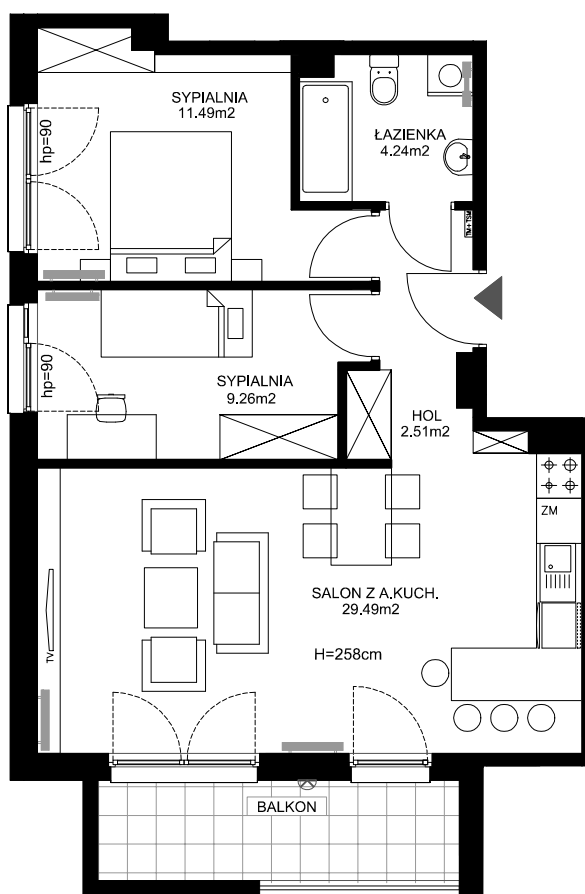

KARTA KATALOGOWA MA CHARAKTER INFORMACYJNY. POWIERZCHNIE PODANO NA PODSTAWIE PROJEKTU BUDOWLANEGO.
POWIERZCHNIA LOKALU JEST PODANA WG NORMY PN-ISO 9836: 2022-07.

