


Budynek / Klatka
Piętro
Liczba pokoi
Pow. użytkowa (wg PW ISO)
Powierzchnia całościowa

C / 1
2
2
39,76 m²
40,78 m²

Przedpokój	3,91 m ²	Balkon
Sypialnia	11,73 m ²	
Łazienka	4,04 m ²	
Salon z aneksem kuchennym	20,08 m ²	


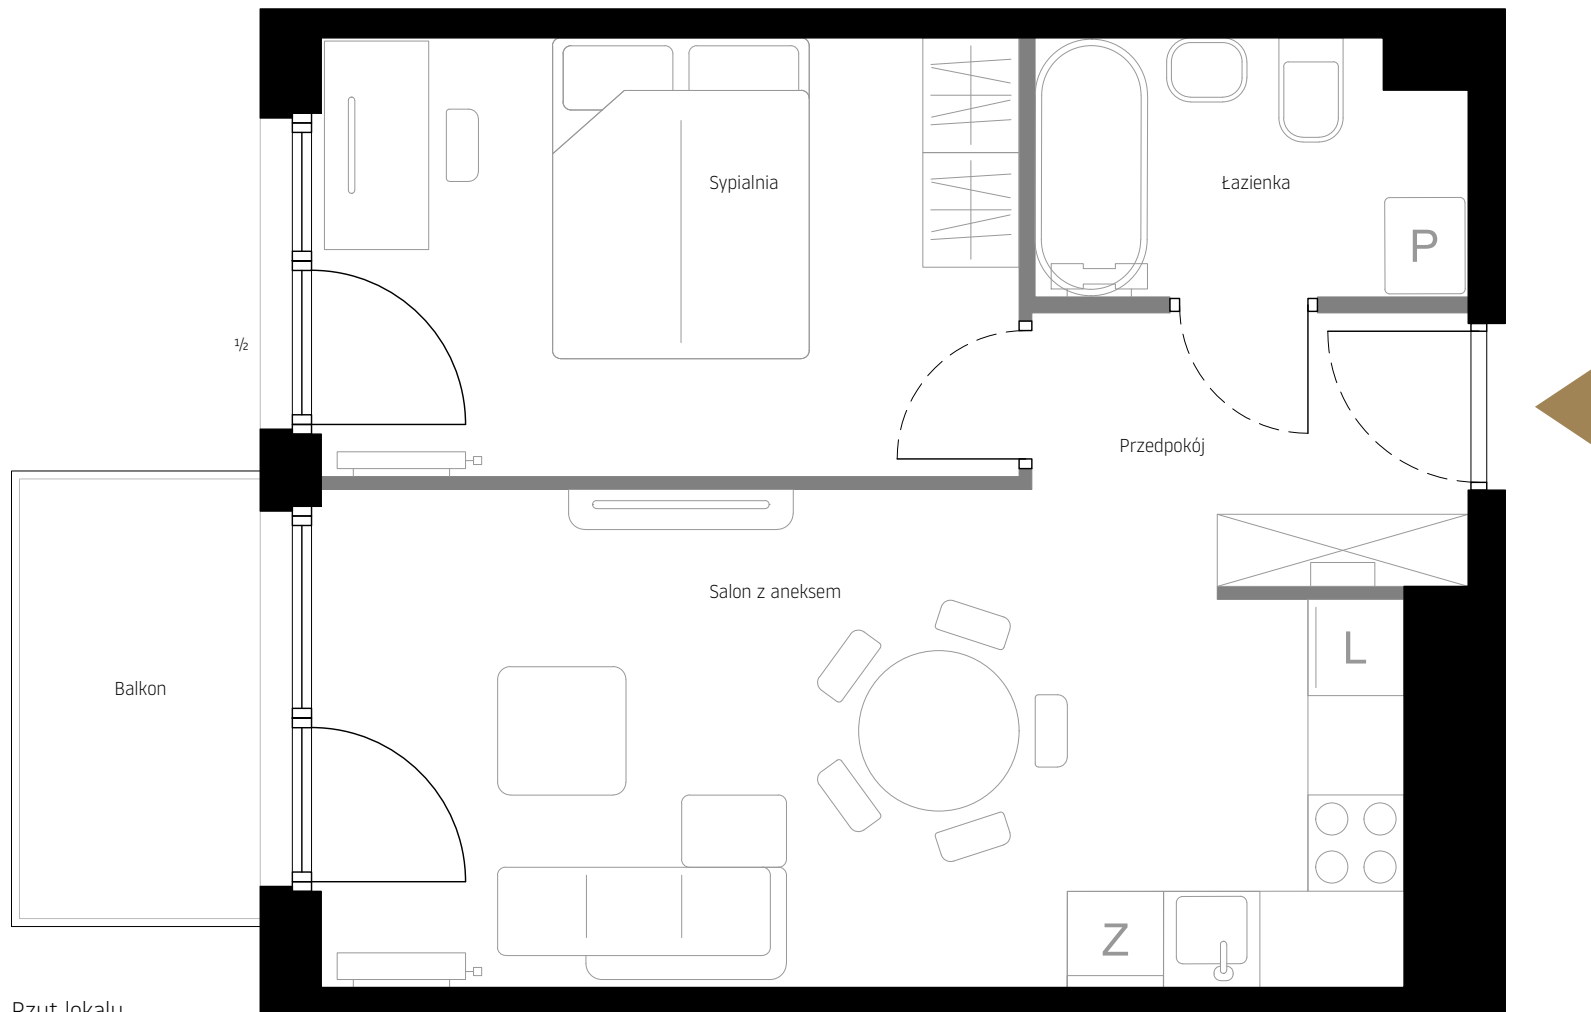


Rzut lokalu

Legenda

- Ściany nośne
- Ściany działowe demontowalne
- ½ - Otwierana górna część

by IMPERIAL

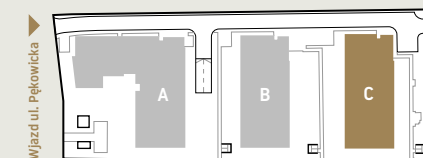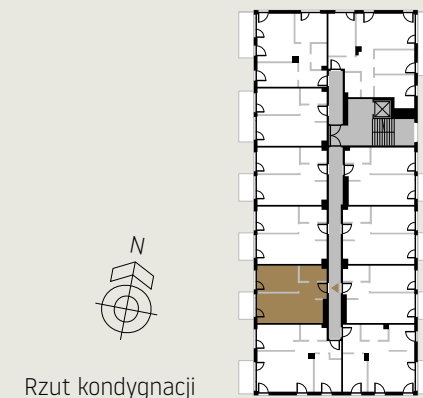

Niniejsza broszura nie stanowi oferty w rozumieniu przepisów Kodeksu Cywilnego. Przedstawione rzuty mają charakter poglądowy. Mieszkanie nie będzie wyposażone w widoczne na rzucie elementy sanitarne, drzwi wewnętrzne, meble, sprzęty RTV i AGD. Rozmieszczenie urządzeń sanitarnych i kuchennych jest przykładowe i może ulec zmianie. Powierzchnie i wymiary mogą ulec niewielkim zmianom wynikającym z realizacji obiektu. Powierzchnia użytkowa mieszkania obliczona zgodnie z normą PN-ISO 9836:2022-07 oraz stosownym rozporządzeniem.