


Ceglana Park.

nr 3/ b/36



Powierzchnia **66,97 m²**

Piętro 4
z antresolą

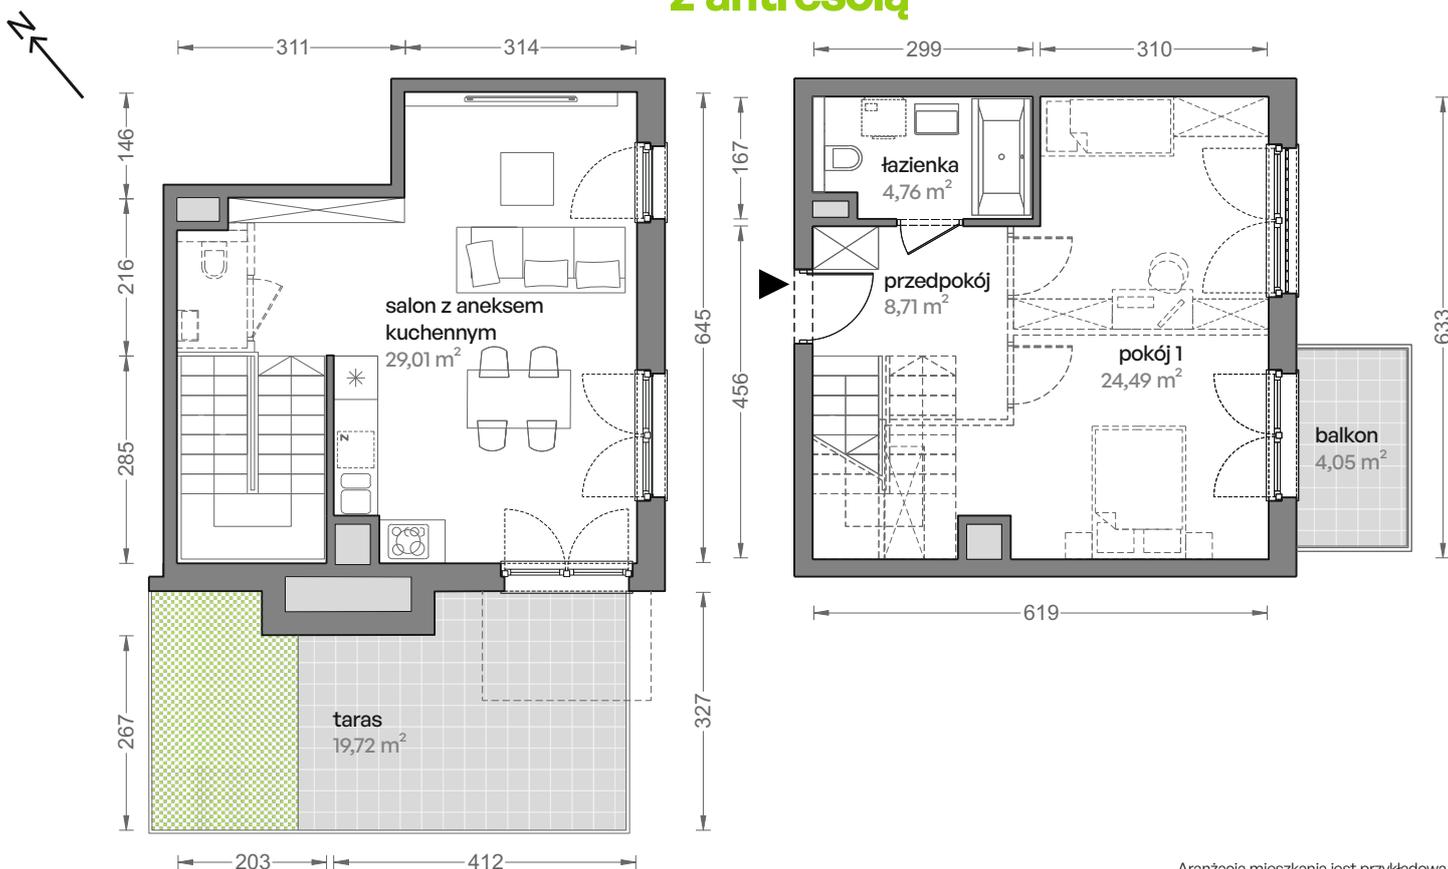

Aranżacja mieszkania jest przykładowa
Schody do indywidualnego wykonania przez nabywcę mieszkania, wykonać w konstrukcji samonośnej lekkiej stalowej.

Powierzchnia **użytkowa**

Rzut kondygnacji **Piętro 4**

Plan osiedla **Budynek 3**

salon z aneksem kuchennym	29,01 m ²
pokój 1	24,49 m ²
łazienka	4,76 m ²
przedpokój	8,71 m ²
Razem	66,97 m²
+balkon	4,05 m ²
+taras	19,72 m ²

