



BUDYNEK WIELORODZINNY Z GARAŻEM PODZIEMNYM

Kraków, ul. Półtanki

dz. nr : 212/14, 212/16, 213/5, 213/11, 214/4, 214/8

obręb P-22 Podgórze

www.skwerharmonia.pl


e-mail: bsmkrakow@atal.pl

Biurow Sprzedaży, 30-701 Kraków, ul. Zabłocie 23/18



Harmonia II

skwer

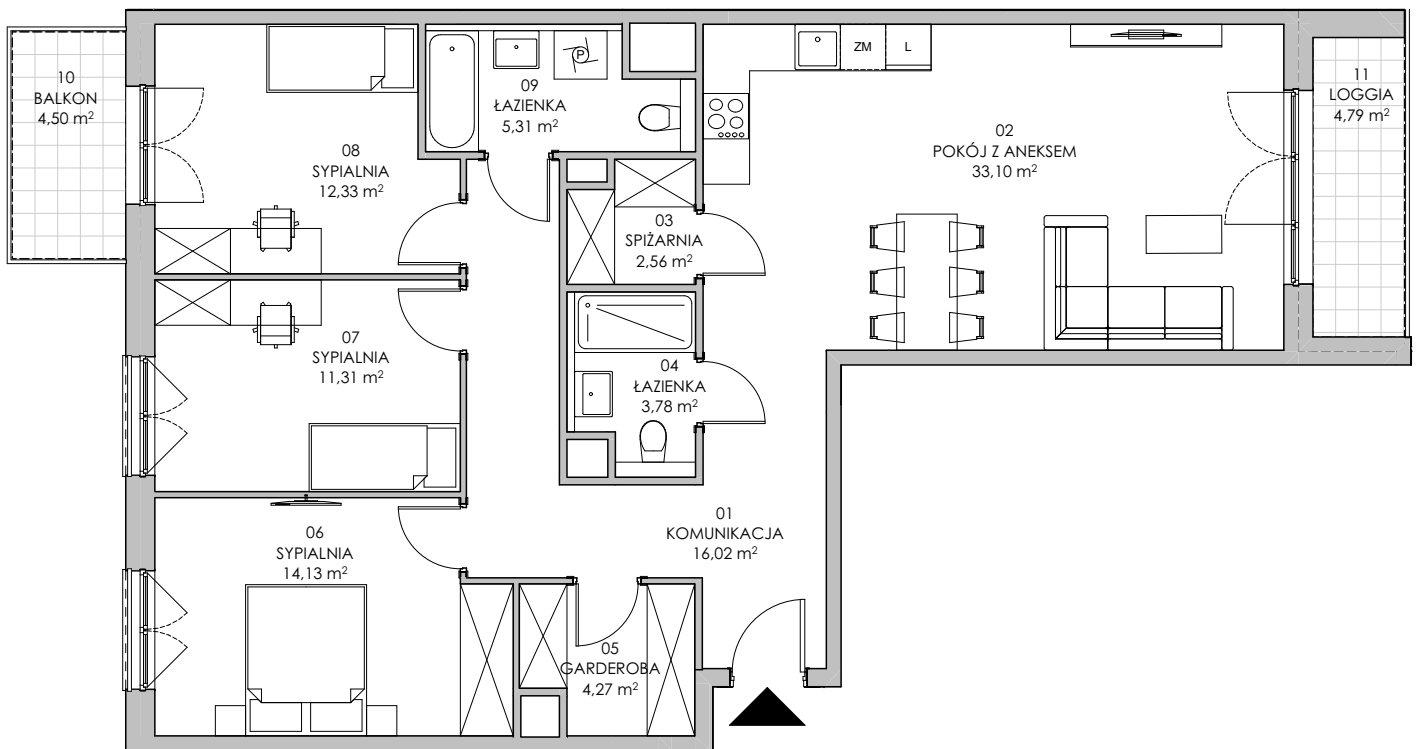

MIESZKANIE: 3B.36


CZTEROPOKOJOWE

PIĘTRO III

[m²]

01	KOMUNIKACJA	16,02
02	POKÓJ Z ANEKSEM	33,10
03	SPIŻARNIA	2,56
04	ŁAZIENKA	3,78
05	GARDEROBA	4,27
06	SYPIALNIA	14,13
07	SYPIALNIA	11,31
08	SYPIALNIA	12,33
09	ŁAZIENKA	5,31
POWIERZCHNIA UŻYTKOWA		102,81 m²
10	BALKON	4,50
11	LOGGIA	4,79

BUDYNEK 1
SEGMENT 3
KLATKA B

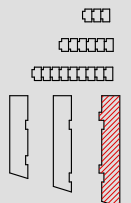

1. Wymiary pomieszczeń, lokalizację przyborów sanitarnych i inne podano na podstawie projektu budowlanego. W toku budowy mogą wystąpić różnice w stosunku do projektu, wynikające ze specyfiki prac budowlanych.

2. Powierzchnia użytkowa jest obliczona w świetle pionowych przegród w stanie wykończonym, na poziomie podłogi, bez uwzględnienia listew przypodłogowych, progów itp.

3. Powierzchnia lokali oraz pomieszczeń określona jest na podstawie rozporządzenia Ministra Rozwoju w sprawie szczegółowego zakresu i formy projektu budowlanego z dnia 11 września 2020 r. oraz przy uwzględnieniu treści Polskiej Normy PN-ISO 9836:2022-07.