


GDAŃSK, UL. BELGRADZKA | BUDYNEK D
LOKAŁ MIESZKALNY NR 1
 PU = 37,12 m²

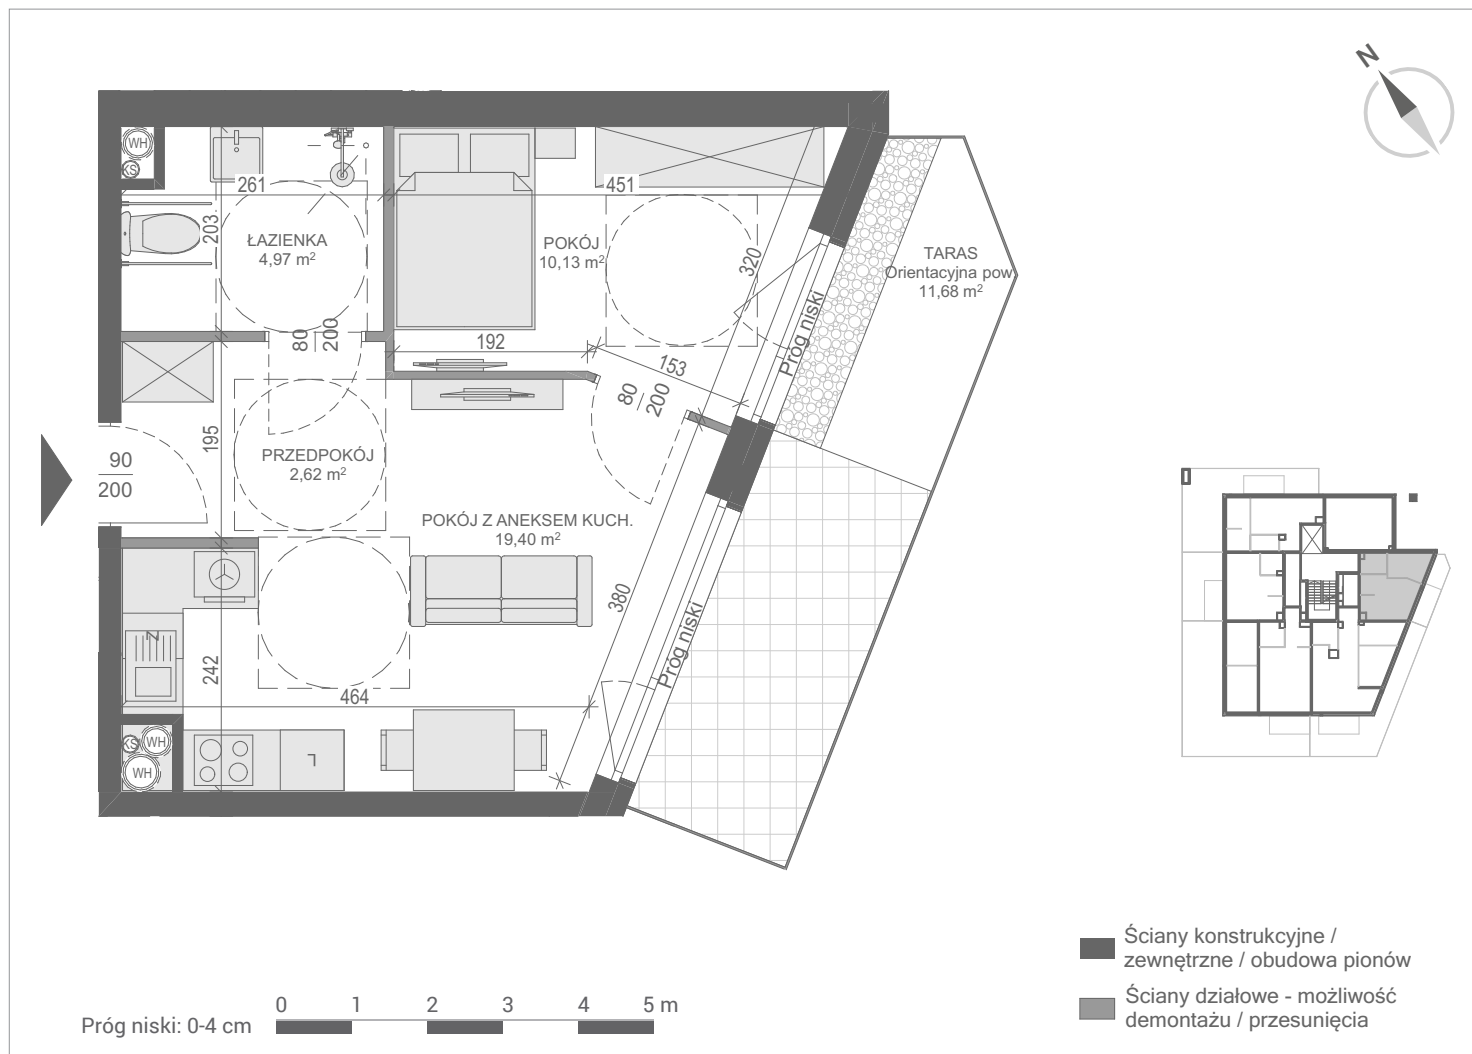

PARTER BUDYNEK D	[m ²]
ŁAZIENKA	4,97
POKÓJ	10,13
POKÓJ Z ANEKSEM KUCH.	19,40
PRZEDPOKÓJ	2,62

PU = 37,12 m²

