



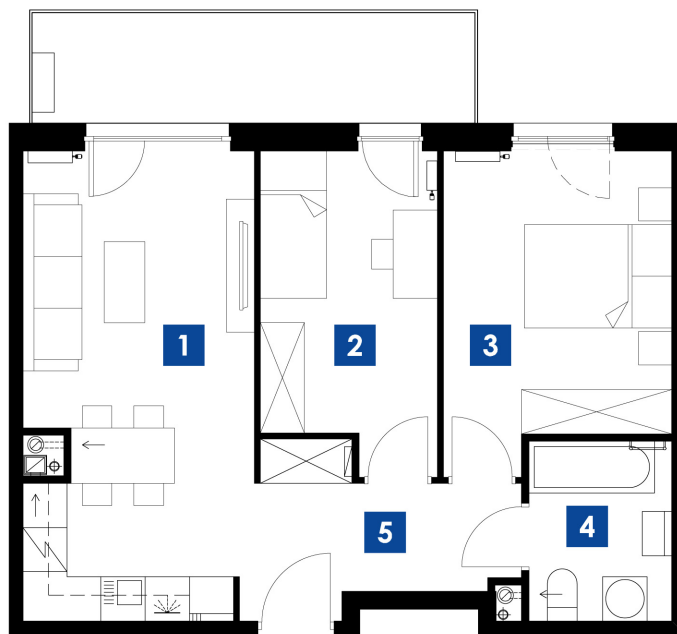

skala 1:100


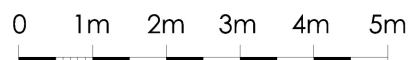


KRAKÓW UL. STELMACHÓW
BUDYNEK C
MIESZKANIE **M.C14**
PIĘTRO 1
POW. UŻYTKOWA 52.91m²

ZESTAWIENIE POMIESZCZEŃ

1 POKÓJ/ANEKS K.	19.31m ²
2 POKÓJ	9.82m ²
3 POKÓJ	12.50m ²
4 ŁAZIENKA	4.71m ²
5 P.POKÓJ	6.57m ²
	52.91m ²
BALKON	9.00m ²

LOKALIZACJA

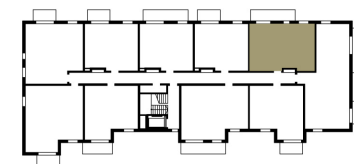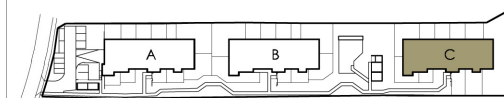

Biuro Sprzedaży Mieszkań
ul. Romanowicza 4 Kraków
tel. 533 808 848, 535 868 838
sprzedaz@3wymiarBronowice.pl
www.3wymiarBronowice.pl

Klauzula: Niniejsza karta ma charakter poglądowy i nie stanowi oferty w rozumieniu przepisów Kodeksu Cywilnego. Powierzchnie pomieszczeń, lokalizacja przyborów sanitarnych, rozmieszczenie punktów instalacyjnych podano zgodnie z projektem wykonawczym. W toku budowy mogą wystąpić różnice w stosunku do stanu z projektu, które wynikają ze specyfiki prac budowlanych. Powierzchnia użytkowa lokali określona jest na podstawie rozporządzenia Ministra Transportu, Budownictwa i Gospodarki Morskiej z dnia 25.04.2012 r. w sprawie szczegółowego zakresu i formy projektu budowlanego oraz przy uwzględnieniu treści Polskiej Normy PN-ISO 9836:1997.