


OSIEDLE
SENZA

MARVIPOL[®]
development


BUDYNEK	3E
PIĘTRO	PARTER
NUMER LOKALU	M81

P. DZIENNY Z ANEKSEM	21,23 m ²
POKÓJ	10,41 m ²
POKÓJ	9,70 m ²
HOL	7,24 m ²
HOL	4,03 m ²
ŁAZIENKA	4,62 m ²
GARDEROBA OTW.	2,51 m ²
POW. UŻYTKOWA	59,74 m ²
TARAS	5,76 m ²
OGRÓDEK LOK.	79,94 m ²

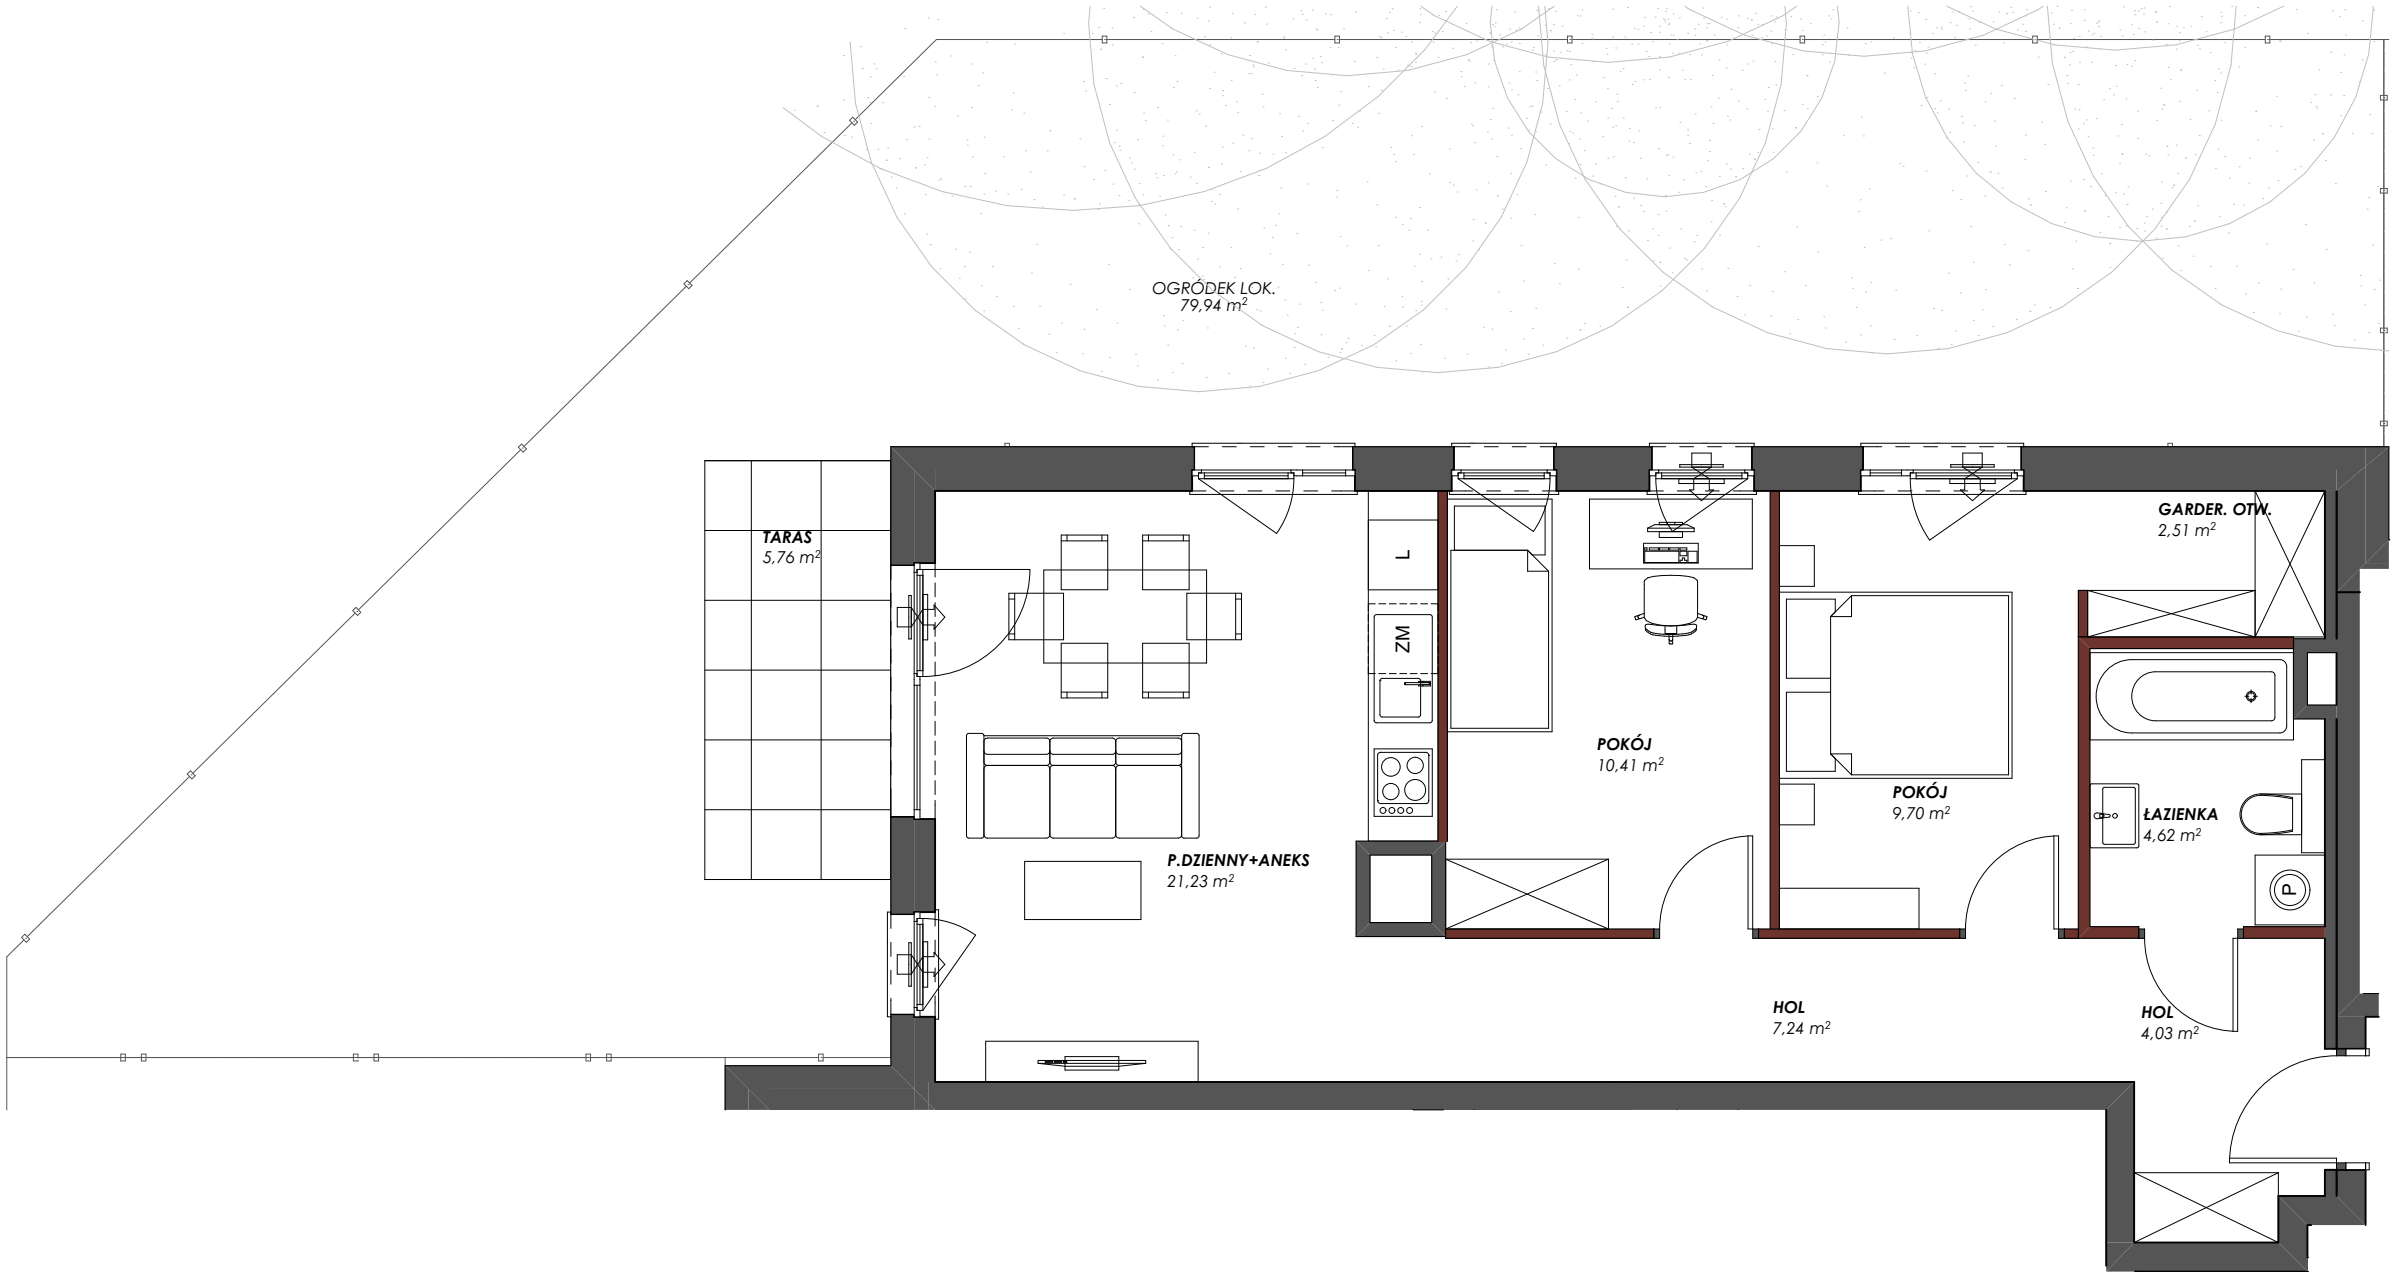


Przedstawiona na rzucie aranżacja ma charakter poglądowy

LOKALIZACJA APARTAMENTU

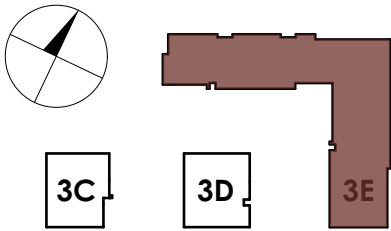

BUDYNEK

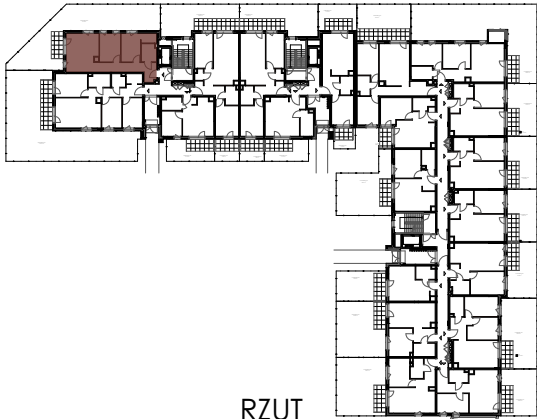

RZUT



PIĘTRO

Powierzchnia użytkowa lokalu została określona w oparciu o Rozporządzenie z dnia 11 września 2020 roku w sprawie szczegółowego zakresu i formy projektu budowlanego (Dz.U. 2020 poz. 1609) z uwzględnieniem Normy PN-ISO 9836:2015-12

ściany działowe
szachty, ściany nośne i międzylokalowe

AKTUALIZACJA 31.10.2024