


OSIEDLE PRIMO

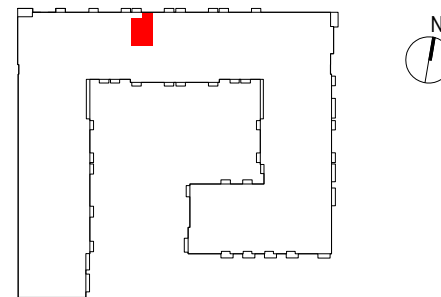

B134


mieszkanie	1 pokój z aneksem
klatka	B
nr lokalu	134
kondygnacja	4
piętro	3
balkon	4,51 m ²

oznaczenie pomieszczeń

01	przedpokój	3,12 m ²
02	pokój dzienny + aneks kuchenny	31,46 m ²
03	łazienka	4,25 m ²

suma pow. użytkowej **38,83 m²**

Powierzchnia użytkowa liczona wg normy PN-ISO 9836:2015-12. Szczegółowe zasady ustalania powierzchni lokalu po jego wybudowaniu określa umowa. Powierzchnia lokalu może ulec zmianom w przypadkach określonych umową. Aranżacja ma charakter przykładowy, umeblowanie nie stanowi wyposażenia lokalu.

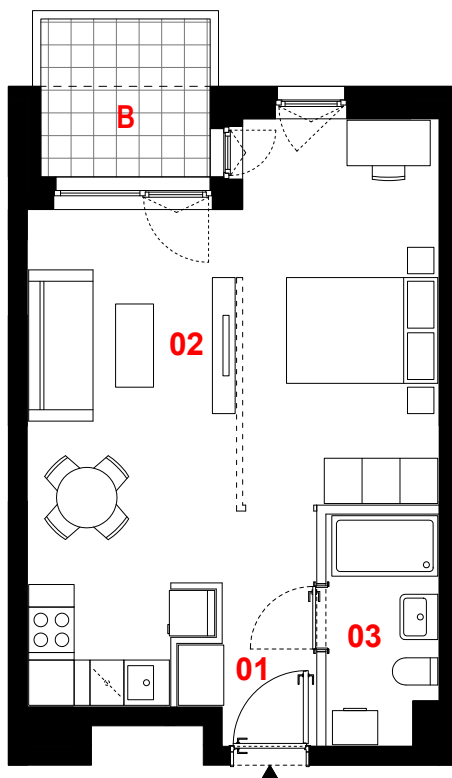

0 1m 2m 3m



skala 1:100

- propozycja aranżacji
- ściany działowe
- konstrukcja i szachty instalacyjne

PROFBUD

biuro@profbud.info
tel. 605 606 606

JA2PLUS PRACOWNIA ARCHYTEKTONICZNA