
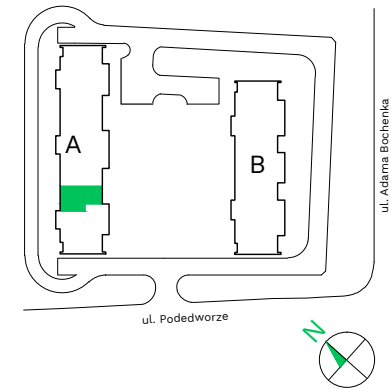


Podedworze 13

Piaski Wielkie

Kraków

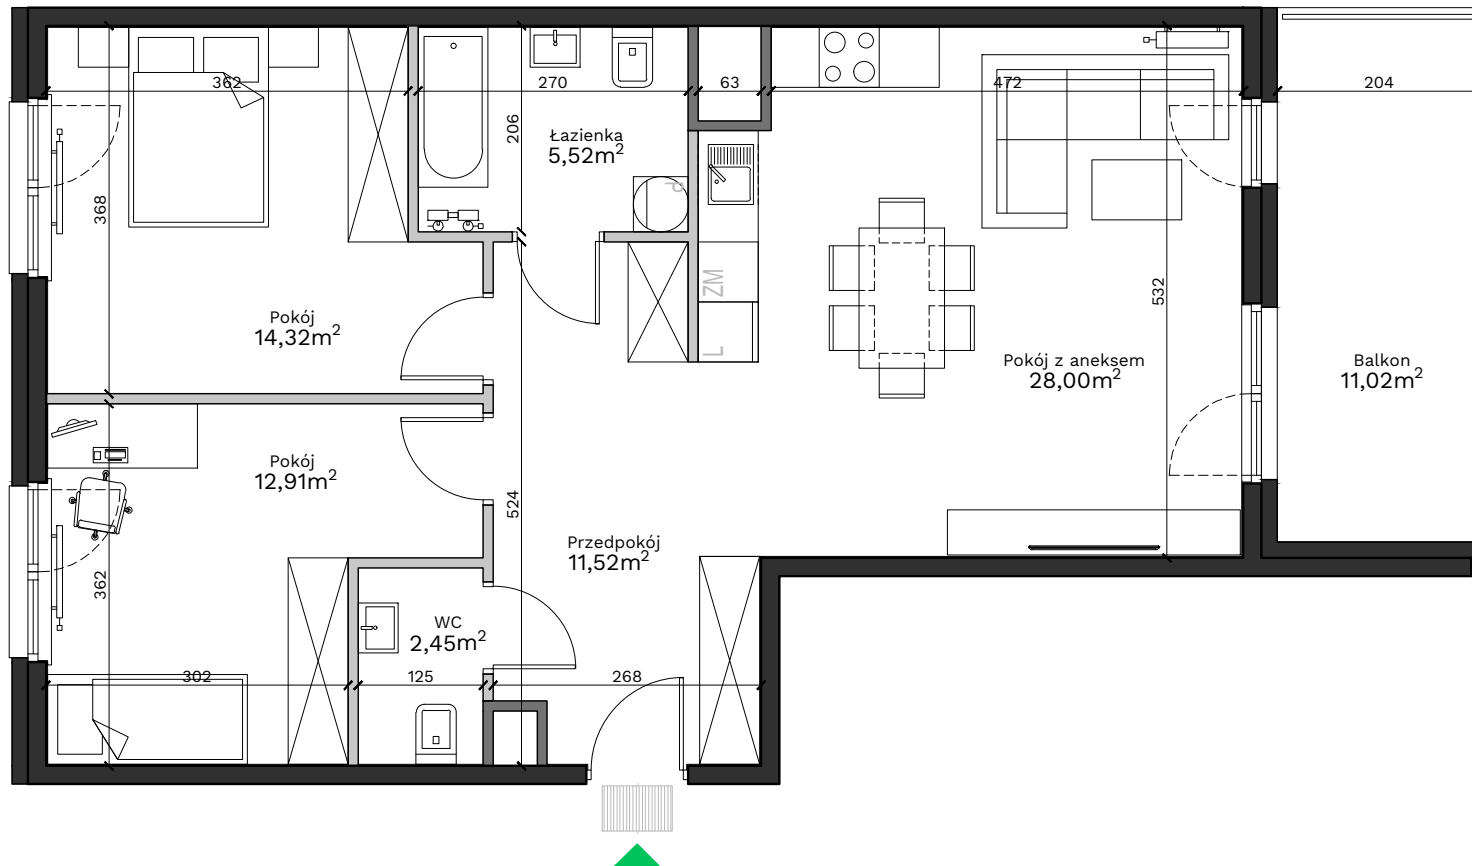

Budynek - **A**

Piętro - **7**

Mieszkanie - **22**

| | |
|------------------------------|----------------------------|
| Przedpokój | 11,52 m ² |
| Pokój z aneksem | 28,00 m ² |
| Łazienka | 5,52 m ² |
| Pokój | 14,32 m ² |
| Pokój | 12,91 m ² |
| WC | 2,45 m ² |
| Powierzchnia użytkowa | 74,72 m² |
| Balkon | 11,02 m ² |

Uwagi:

Przy obliczaniu powierzchni uwzględniono normę PN-ISO 9836:2015. Powierzchnia balkonu może ulec zmianie o 5%. Wymiary podano w stanie surowym. Przedstawiona aranżacja jest przykładowa, rysunki w tym zakresie mają charakter informacyjny i nie stanowią oferty w rozumieniu przepisów Kodeksu Cywilnego.

Legenda:

| | |
|--|-----------------------------|
| | Ściany działowe |
| | Ściany wydzielające szachty |
| | Ściany konstrukcyjne |

Biuro sprzedaży: ul. Armii Krajowej 19, 12 639 57 00

EKOPARK

www.ekopark.pl