




Autonomia Praska




**Mieszkanie
2 - pokojowe
z aneksem
kuchennym**

49,38 m²
Klatka D
Nr 169

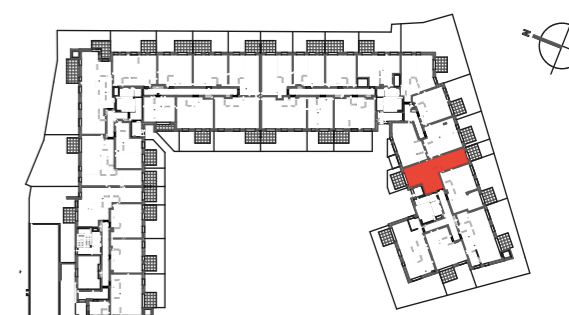

PIĘTRO

(P) 1 2 3 4 5 6

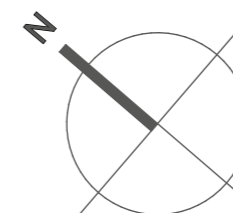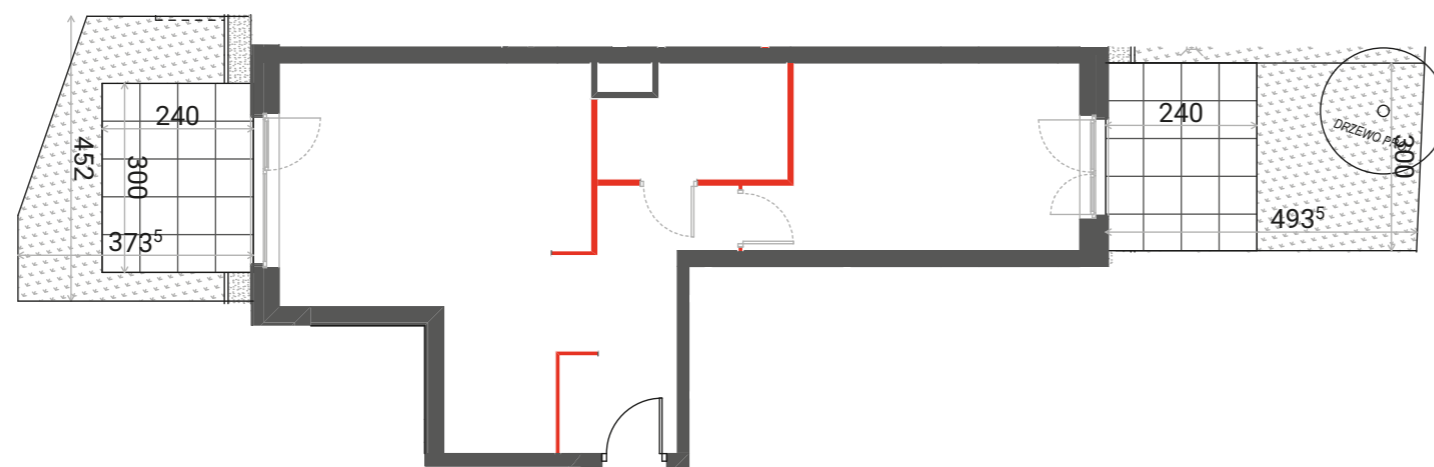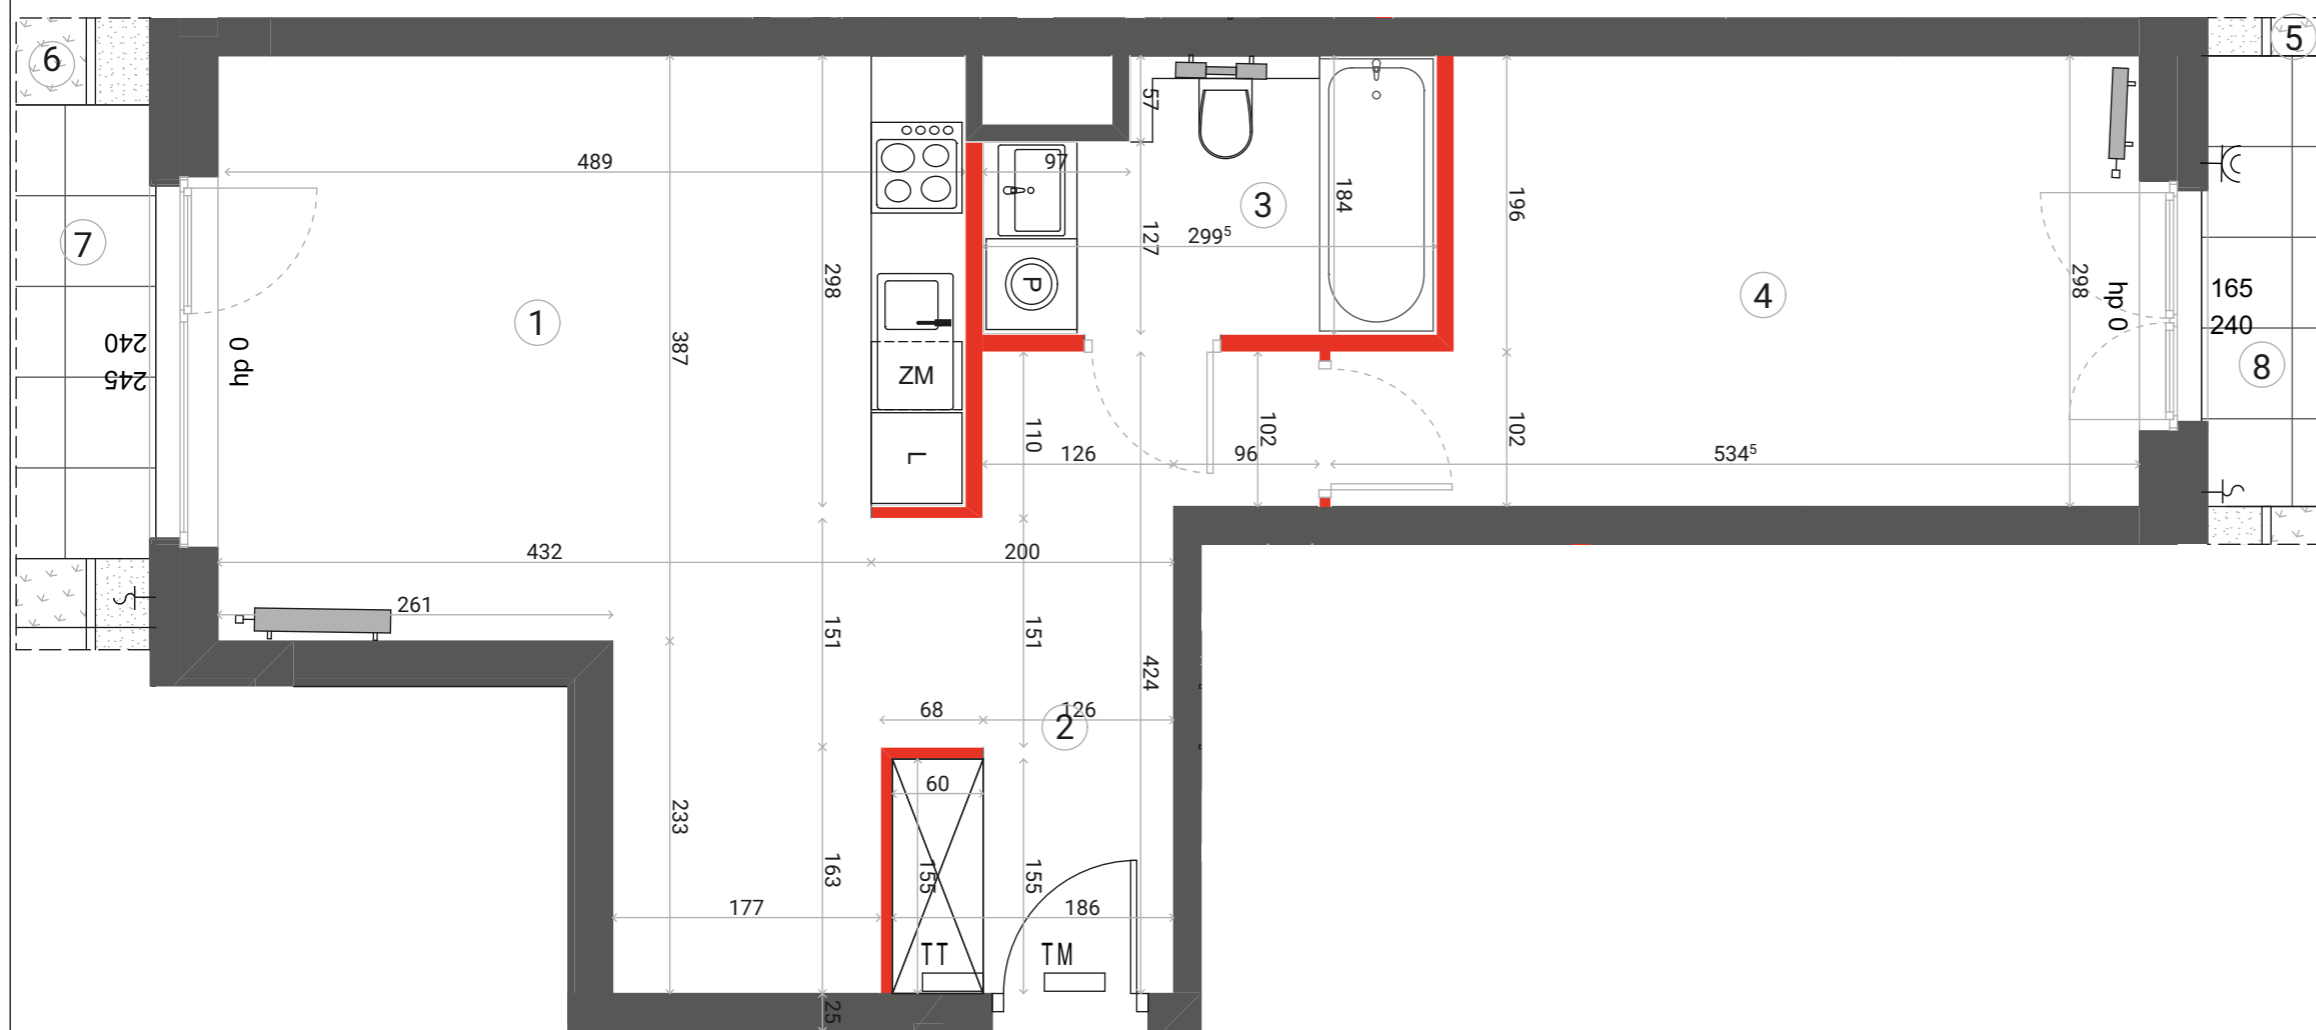

1	SALON + ANEKS KUCHENNY	23,45 m ²
2	HOL	7,04 m ²
3	ŁAZIENKA	4,81 m ²
4	SYPIALNIA	14,08 m ²
POWIERZCHNIA UŻYTKOWA		49,38 m²

5	OGRÓDEK	7,74 m ²
6	OGRÓDEK	7,96 m ²
7	TARAS 1	7,20 m ²
8	TARAS 2	7,15 m ²

i Wysokość mieszkania = ok. 278cm
Powierzchnie liczone wg normy ISO 9836:1997

	ŚCIANA ROZBIERALNA		TABLICA ELEKTRYCZNA		ZŁĄCZKA WODY
	GRZEJNIK C.O.		TABLICA TELETECHNICZNA		OGRODZENIE OGRÓDKA
	WPUST ODWODNIENIA		GNAZDO ZEWNĘTRZNE		PRZEGRODA TARASOWA

Lokalizację przyborów sanitarnych, rozmieszczenie punktów oświetleniowych, itp. podano zgodnie z projektem wykonawczym. Mogą wystąpić niewielkie różnice wymiarów i usytuowania elementów powstałe w trakcie realizacji prac budowlanych. Zestawienie powierzchni użytkowych poszczególnych pomieszczeń i lokalu podano na podstawie projektu budowlanego. Ostateczna powierzchnia zostanie obliczona na podstawie pomiaru powykonawczego zgodnie z wymienioną normą. Aranżacja mieszkania (tj. meble, wyposażenie kuchni i łazienek oraz sanitariaty) ma charakter poglądowy i nie stanowi wyposażenia lokalu w standardzie oferowanym do sprzedaży.

Dantex

Biurowo sprzedaży:
ul. 11 listopada 36/38 LU-61
03-436 Warszawa

email: autonomiapraska@dantex.pl
telefon: (22) 123 75 94