

lokal C1.02


nr na projekcie A4-1.02

Lokal mieszkalny
zam.zbiorowego2 pokoje **48,52 m²**

przedpokój	5,74
łazienka	4,62
an.kuchenny	4,78
pom. mieszkalne 1	17,85
pom. mieszkalne 2	15,53


1 PIĘTRO

usytuowanie lokalu na kondygnacji

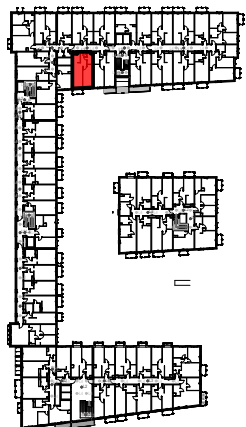

UWAGA: POWIERZCHNIE POMIESZCZEŃ NA RYSUNKU
PODANO WG NORMY - ISO 9836-2015-12

Niniejsza karta katalogowa ma charakter poglądowy i nie stanowi oferty w
rozumieniu przepisów Kodeksu Cywilnego

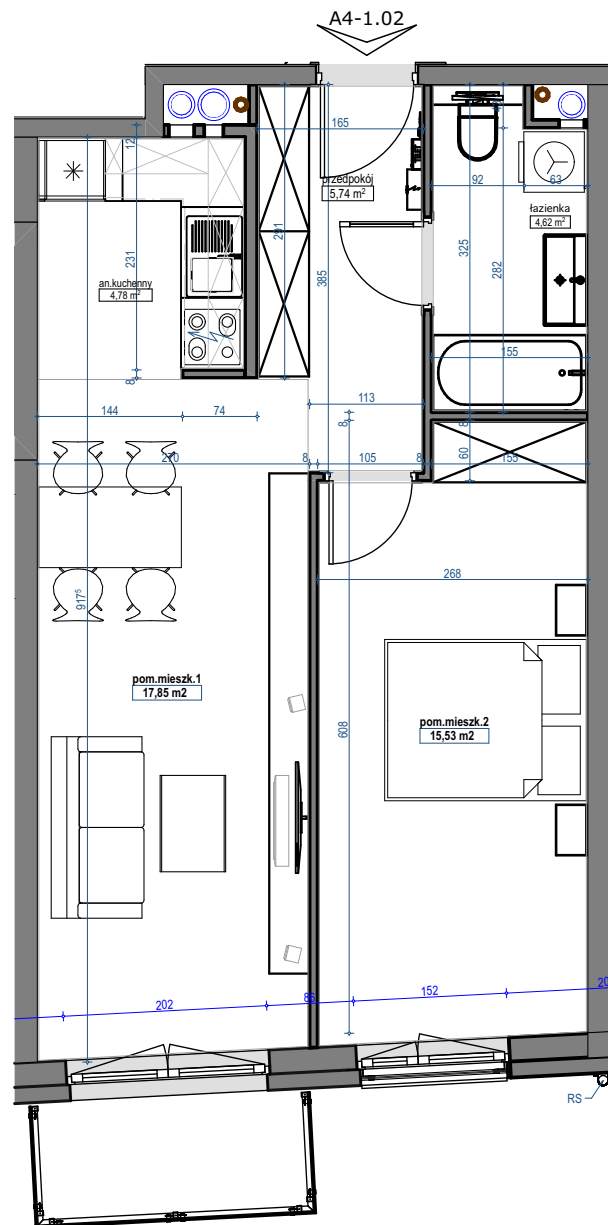

skala 1:75

