





BONA

ul. Walerego Sławka 7 Kraków

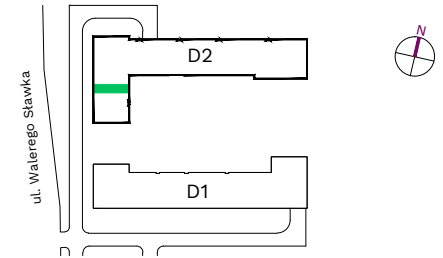

Segment **D2**
Piętro **8**
Mieszkanie **141**

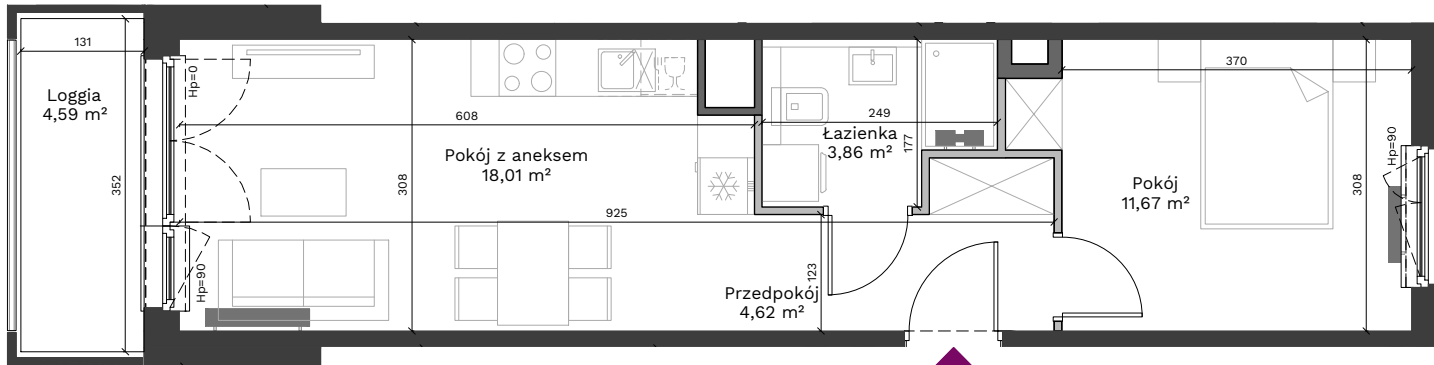

Przedpokój	4,62 m ²
Pokój z aneksem	18,01 m ²
Łazienka	3,86 m ²
Pokój	11,67 m ²
Powierzchnia użytkowa	38,16 m²
Loggia	4,59 m ²

Uwagi:

Przy obliczaniu powierzchni uwzględniono normę PN-ISO 9836:2022-07. Powierzchnia loggii może ulec zmianie o 5%. Wymiary podano w stanie surowym. Przedstawiona aranżacja lokalu jest przykładowa, rysunki w tym zakresie mają charakter informacyjny i nie stanowią oferty w rozumieniu przepisów Kodeksu Cywilnego.

Legenda:

- Ściany działowe
- Ściany wydzielające szachty
- Ściany konstrukcyjne

Bądź na bieżąco



Biuro Sprzedaży: ul. Armii Krajowej 19, tel.:12 639 57 00

EKOPARK

www.ekopark.pl