



NUMER LOKALU

AB0510

Typ Lokalu	3-pokojowe
Budynek	A
Klatka	B
Piętro	5
Wysokość pom.	ok. 2.65 m

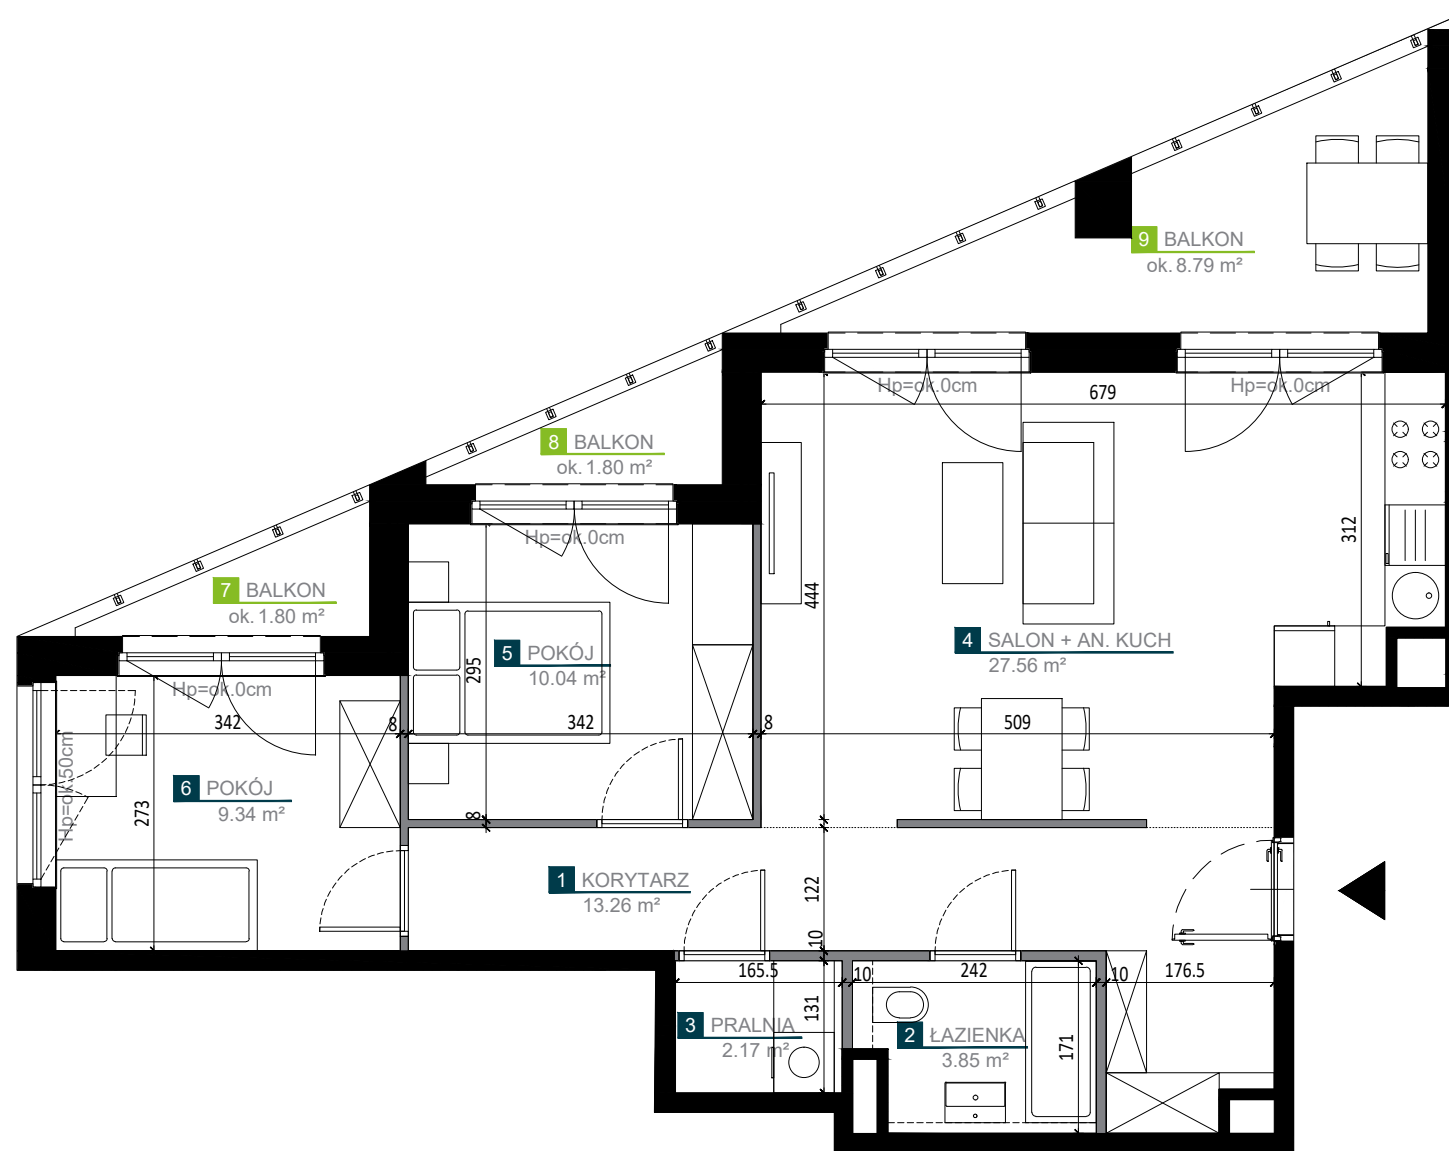

1 KORYTARZ	13.26 m ²
2 ŁAZIENKA	3.85 m ²
3 PRALNIA	2.17 m ²
4 SALON + ANEKS KUCHENNY	27.56 m ²
5 POKÓJ	10.04 m ²
6 POKÓJ	9.34 m ²
Powierzchnia użytkowa	66.22 m²
7 BALKON	ok. 1.80 m ²
8 BALKON	ok. 1.80 m ²
9 BALKON	ok. 8.79 m ²

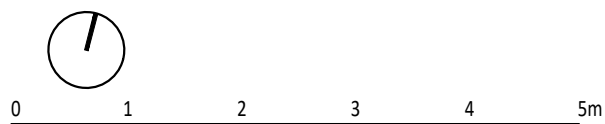

LEGENDA

- Okno otwierałno-uchylne
- Okno balkonowe (otwierałno-uchylne, ze skrzydłem biernym i czynnym)
- Ściany bez możliwości modyfikacji
- Ściany z możliwością modyfikacji
- Przedścianka z G-K poza zakresem stanu deweloperskiego
- Granica powierzchni pomieszczeń

UWAGI

- Przedstawione urządzenia sanitarne i kuchenne, drzwi wewnątrzlokalowe, materiały wykończeniowe podłóg, okładziny ścienne oraz elementy aranżacji nie stanowią wyposażenia lokali mieszkalnych, a ich rozmieszczenie jest przykładowe.
- Powierzchnia użytkowa pomieszczeń obliczona jest wg normy PN-ISO 9836:2022. Powierzchnia użytkowa jest obliczana dla wymiarów budynku w stanie wykończonym na poziomie podłogi nie licząc listew podłogowych, progów itp. Powierzchnie łazienek przedstawiono w stanie bez wykończeń tynkowych. Powierzchnie pomieszczeń mogą ulec nieznacznej zmianie.
- Ostateczne wymiary powierzchni zostaną podane w dokumentacji powykonawczej. Pomiarów pod zakup mebli, urządzeń i wyposażenia należy dokonać z natury, po zakończeniu realizacji.
- Wysokość lokalu podano z uwzględnieniem warstw wykończeniowych posadzki /2cm/ oraz grubości tynku na suficie.
- Nawiew powietrza będzie odbywać się przez nawietrzaki ścienne lub okienne.
- Niedopuszczalna jest ingerencja w elementy nośne budynku, elewację budynku oraz ściany międzylokalowe.